


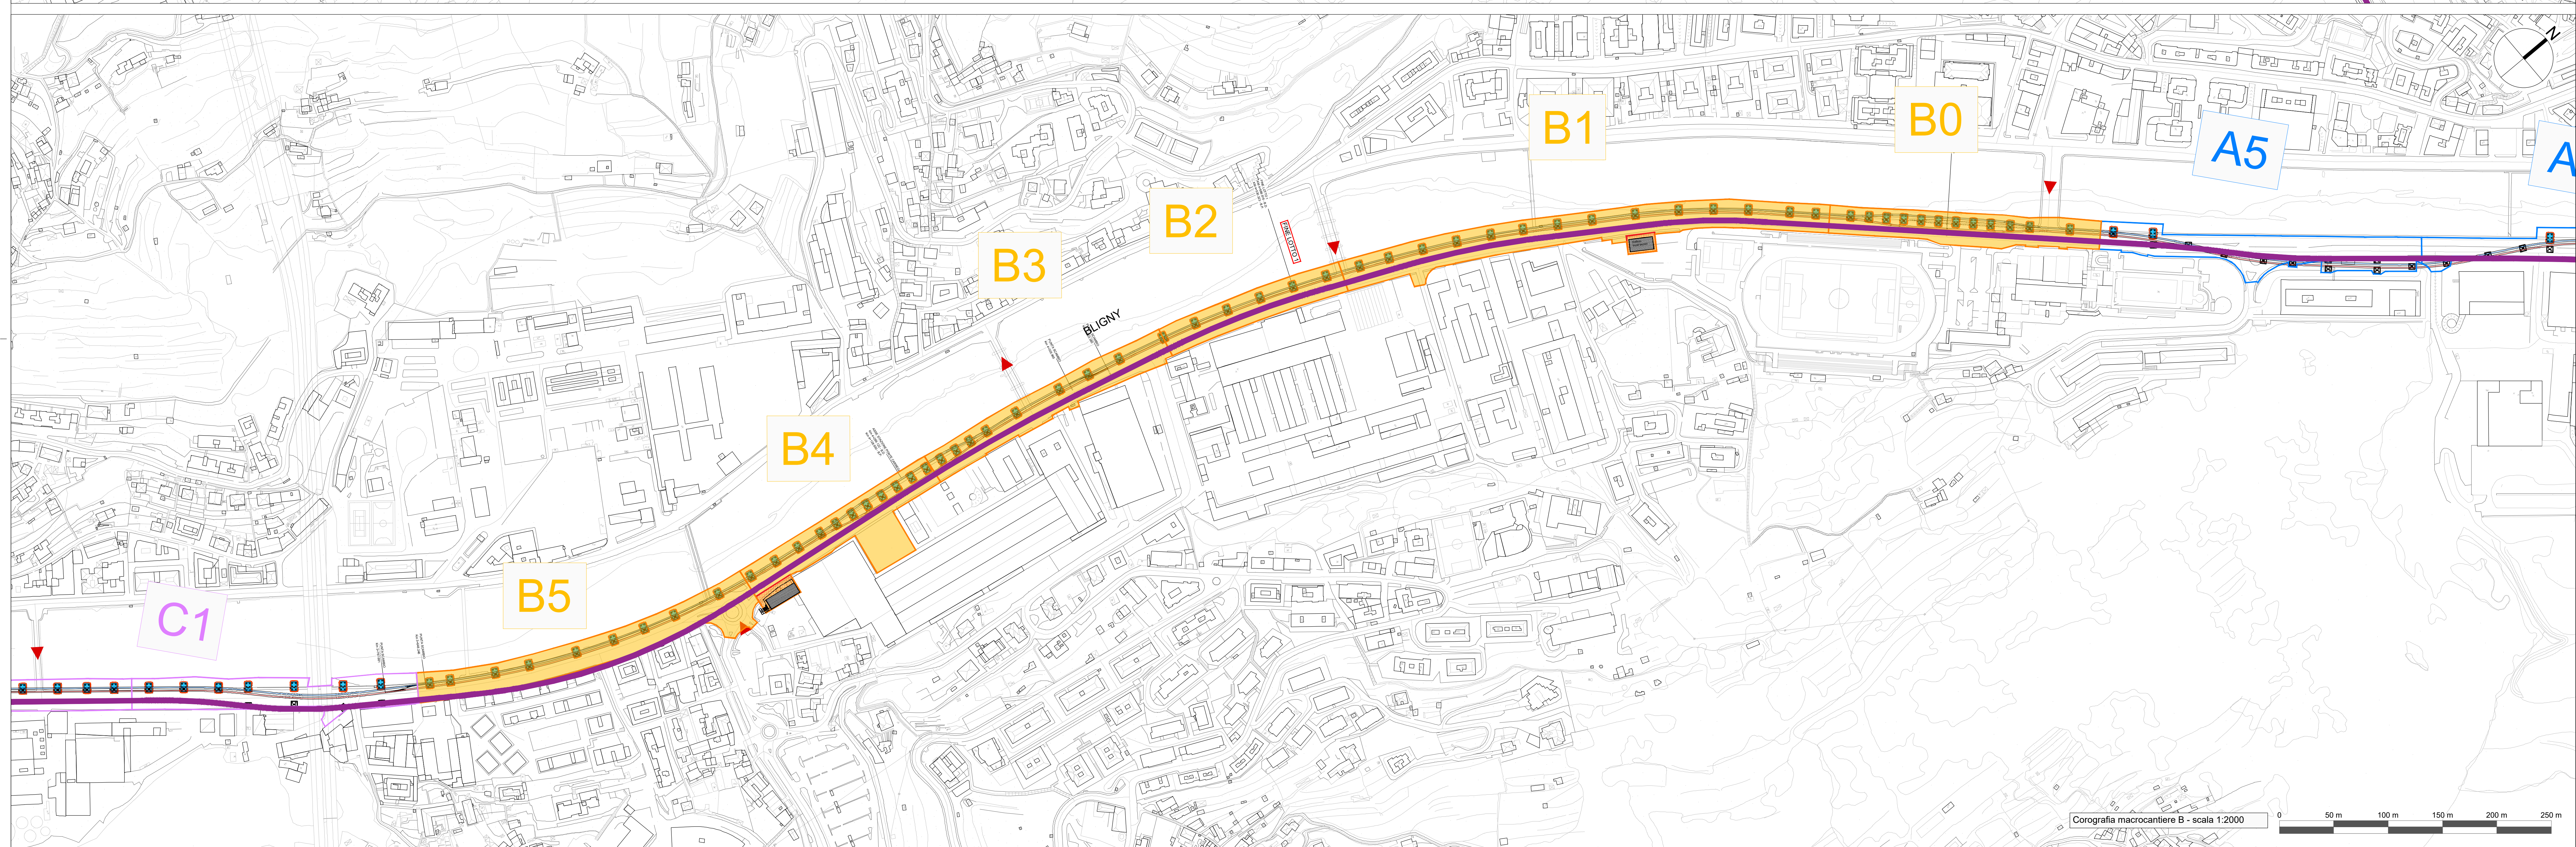


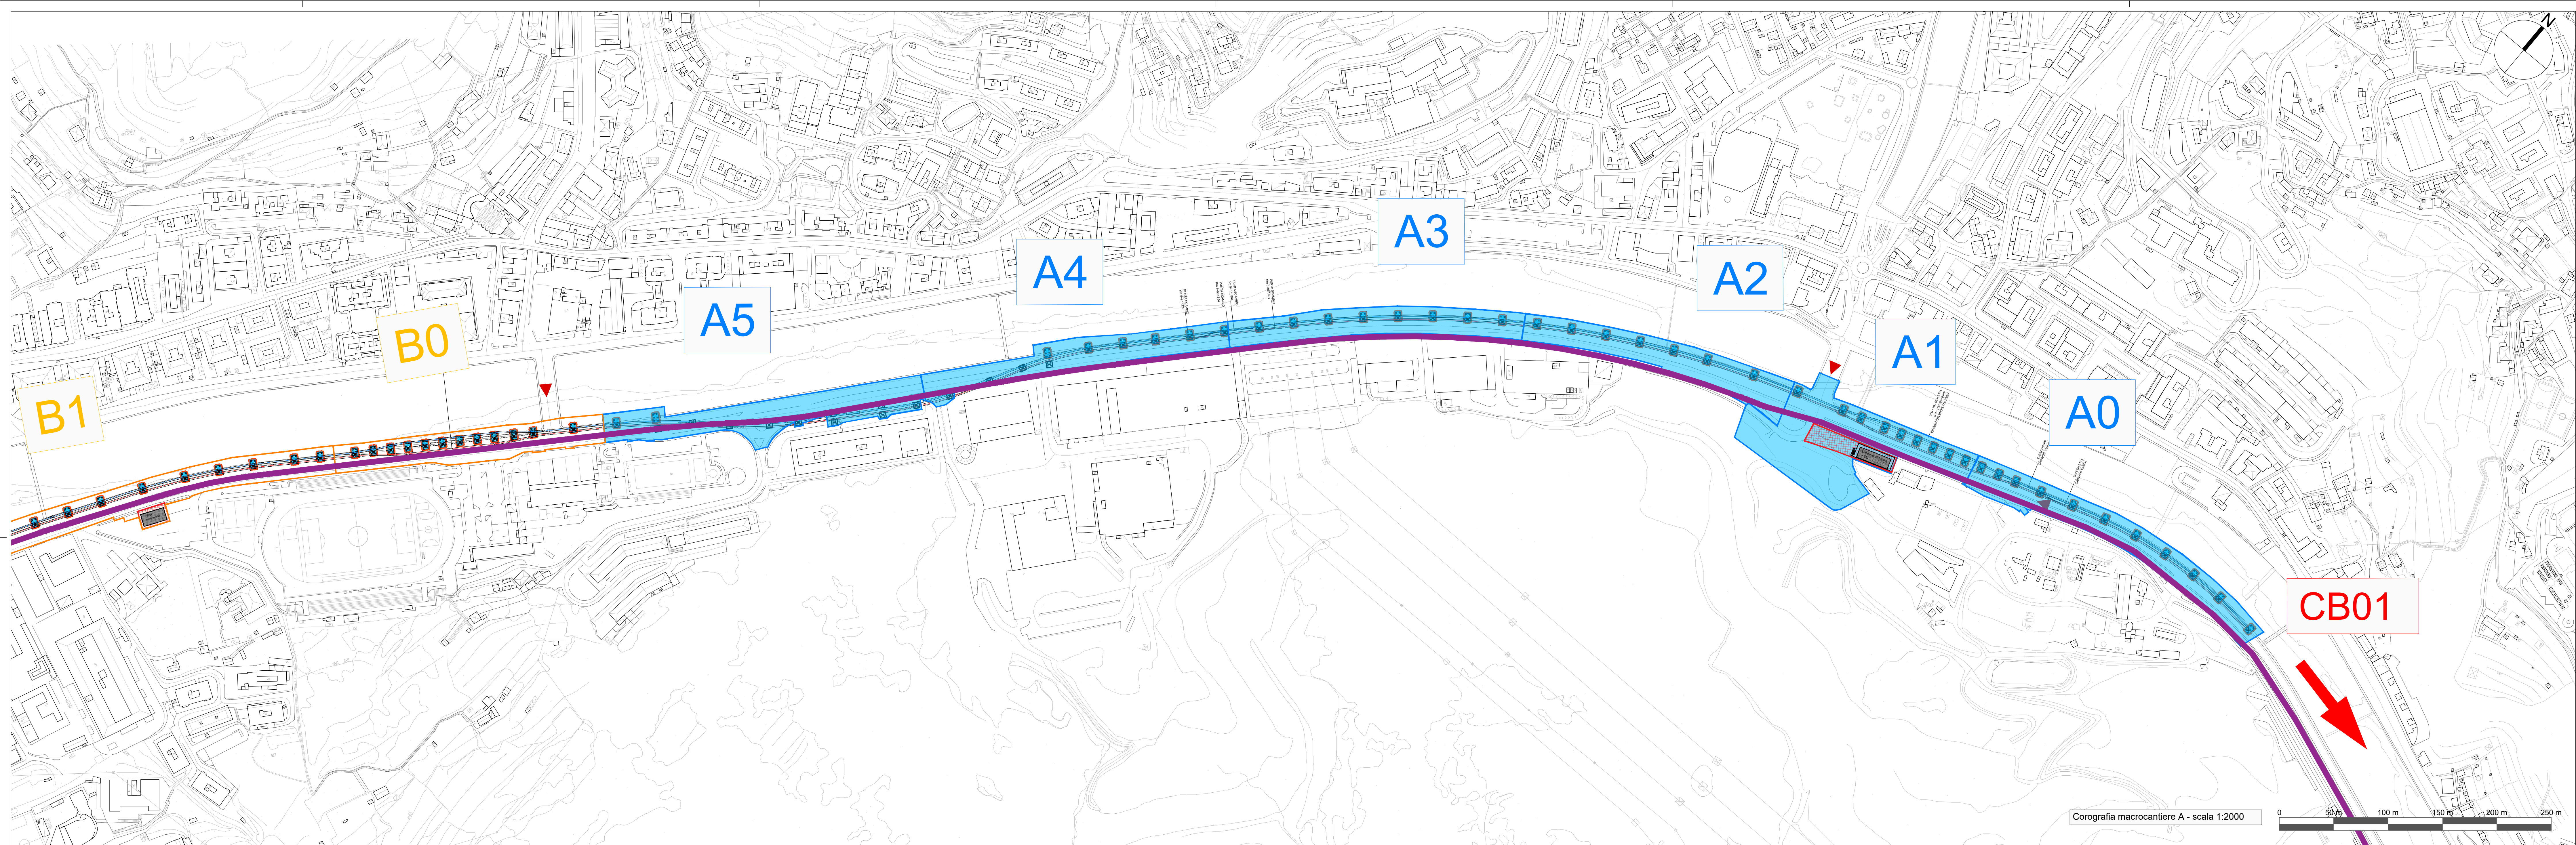


Legenda

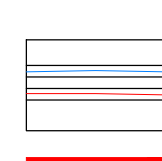

Tracciato

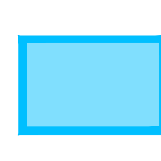


Cantiere A -
Ponte Ugo Galli - fine tracciato

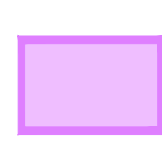


Cantiere C -
via Enrico Toti - Via Laiasso



Cantiere E -
Ponte Castelfidardo - Stazione
Genova Brignole

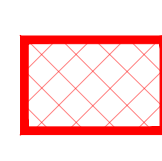

Aree logistiche di stoccaggio

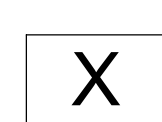

Microcantiere/Macrocantiere



Cantiere B -
Ponte Ugo Gallo - via Laiasso



Cantiere D -
Ponte Castelfidardo - Via Enrico
Toti




Campo Base CB1 - CB2



Viabilità mezzi approvvigionamento

-	-	-	-	-	-	-
-	-	-	-	-	-	-
-	-	-	-	-	-	-
A	07/03/2025	Adeguamento al parere del CSLPP e altri Enti e allineamento progetto	A. Cacciatori	D. Salvo	S. Caminelli	P. Cucino
Rev.	Data	Descrizione	Redatto	Verificato	Approvato	Autografo

Progr. 3

 


Responsabile Unico del Progetto
Ing. E. Scariati

Riagruppamento temporaneo di progettisti

Membri:

SISTEA

Mentori:

 
Skymetro

PROLUNGAMENTO DELLA LINEA METROPOLITANA IN VAL BISAGNO
PROGETTO DI FATTIBILITA' TECNICA ED ECONOMICA (D.lgs. n. 36 / 2023)

CANTIERIZZAZIONE

COROGRAFIA CANTIERI A-B

Commissio	Fase	Livello	Cantier	WOM	Tipo	Numero	Foglio	Rev.
MC64	B4	LIV	CANI	CAD	T	003	00	A

Set 18
1/2000
07/03/2025