



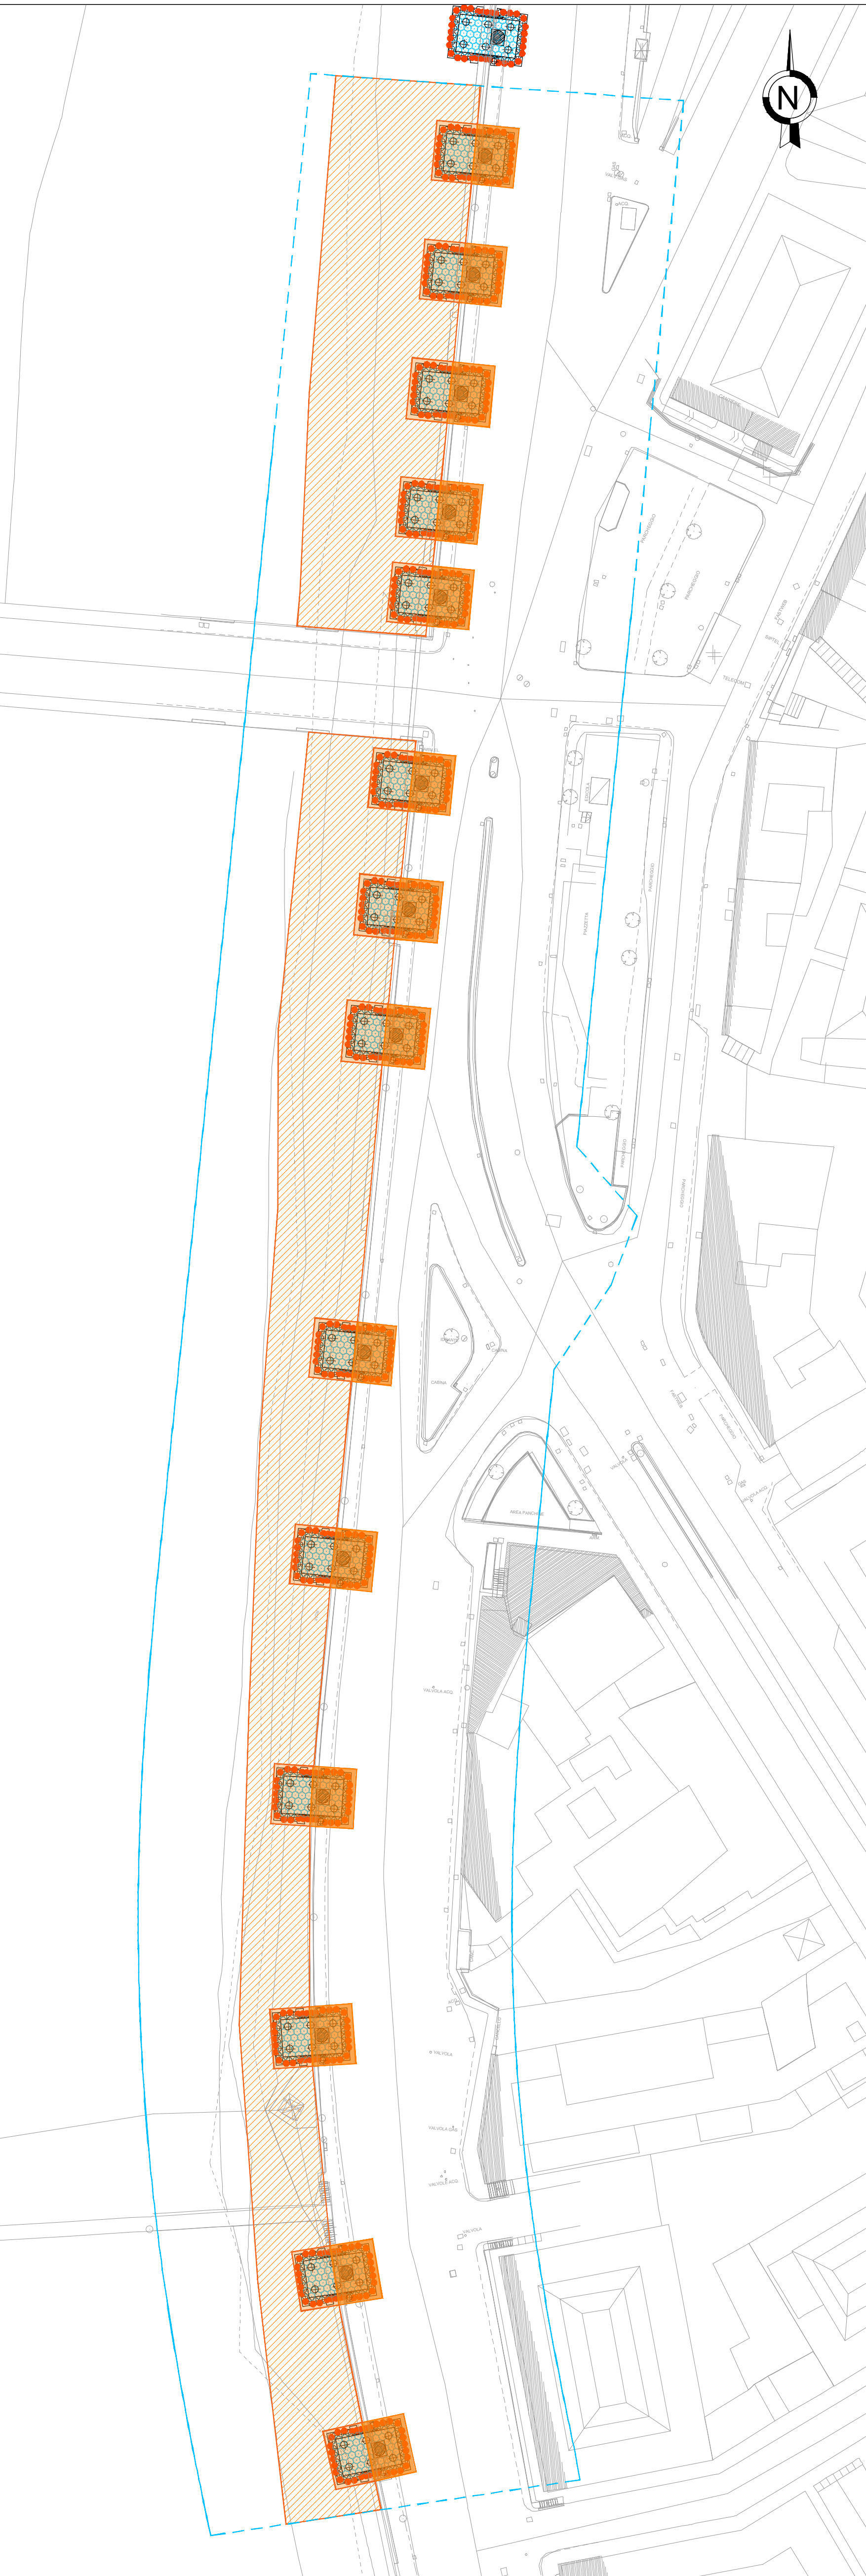


CANT D1 - FASE 2 - scala 1:500

BOE A 3 m (alveo)	TOT. 3471.87 mq
BOE A 7 m (alveo)	TOT. 610.32 mq
BOE A 7 m	TOT. 722.96 mq

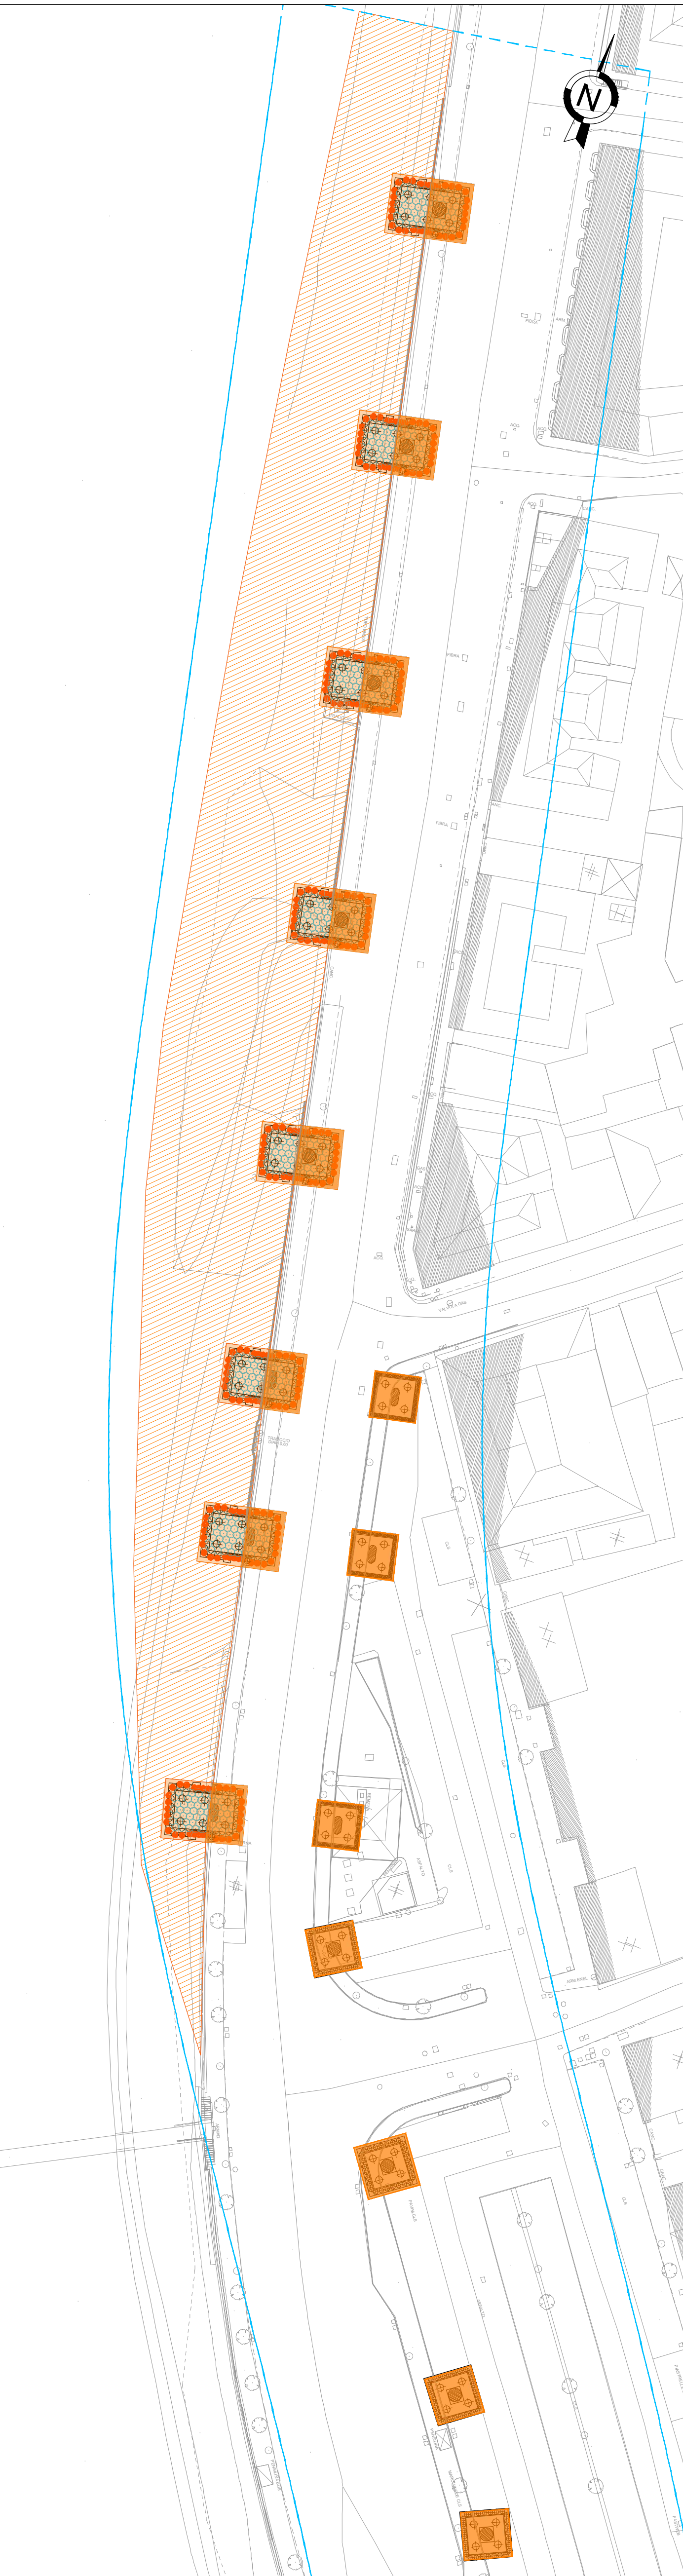


CANT D2 - FASE 2 - scala 1:500

BOE A 3 m (alveo)	TOT. 3833.92 mq
BOE A 7 m (alveo)	TOT. 362.60 mq
BOE A 7 m	TOT. 589.91 mq

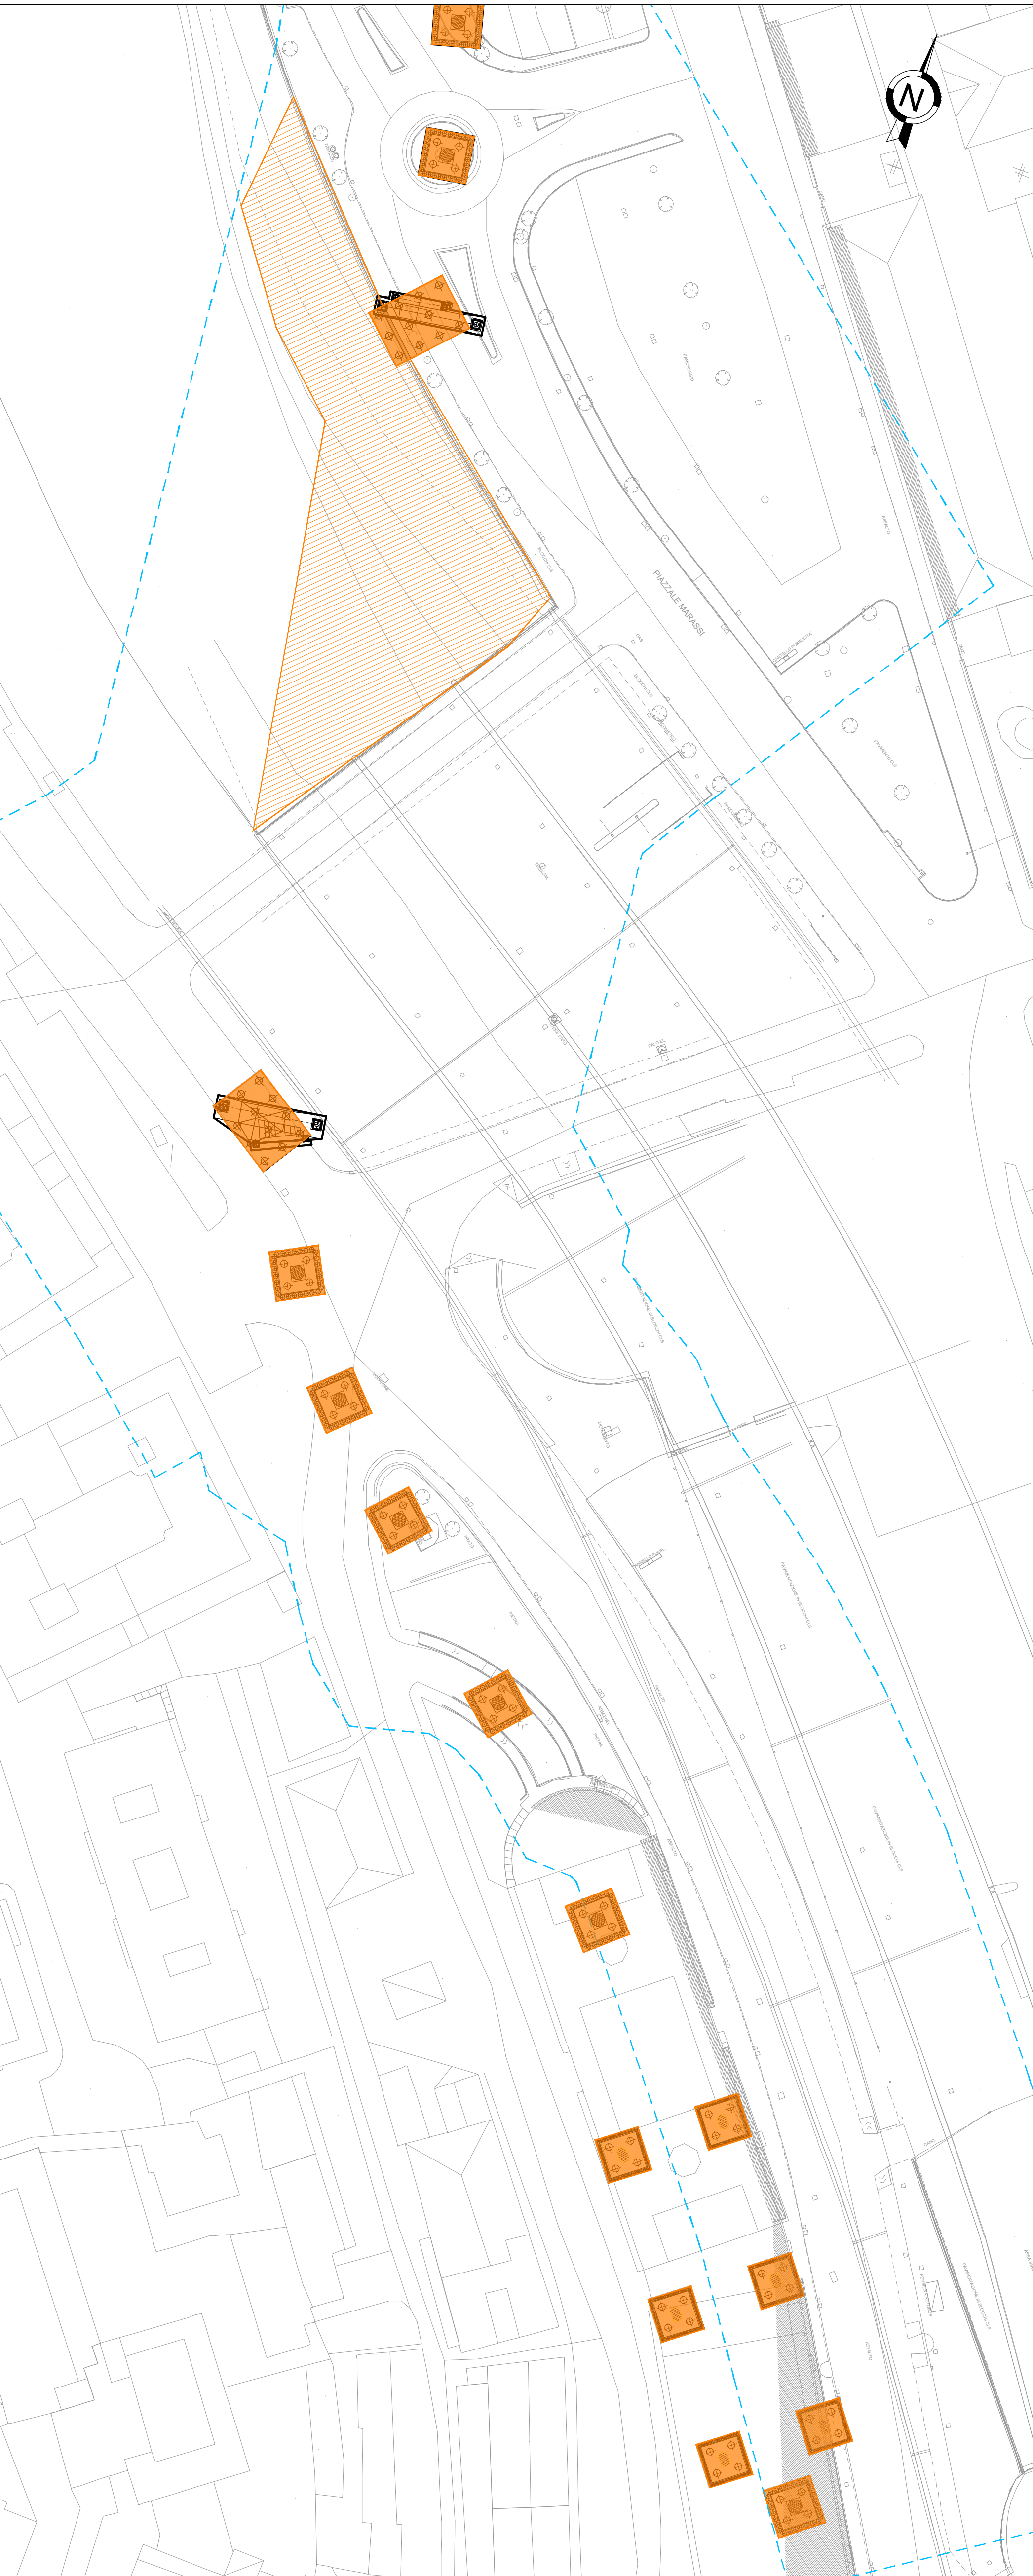


CANT D3 - FASE 2 - scala 1:500

BOE A 3 m (alveo)	TOT. 1692.00 mq
BOE A 7 m (alveo)	TOT. - mq
BOE A 7 m	TOT. 735.46 mq

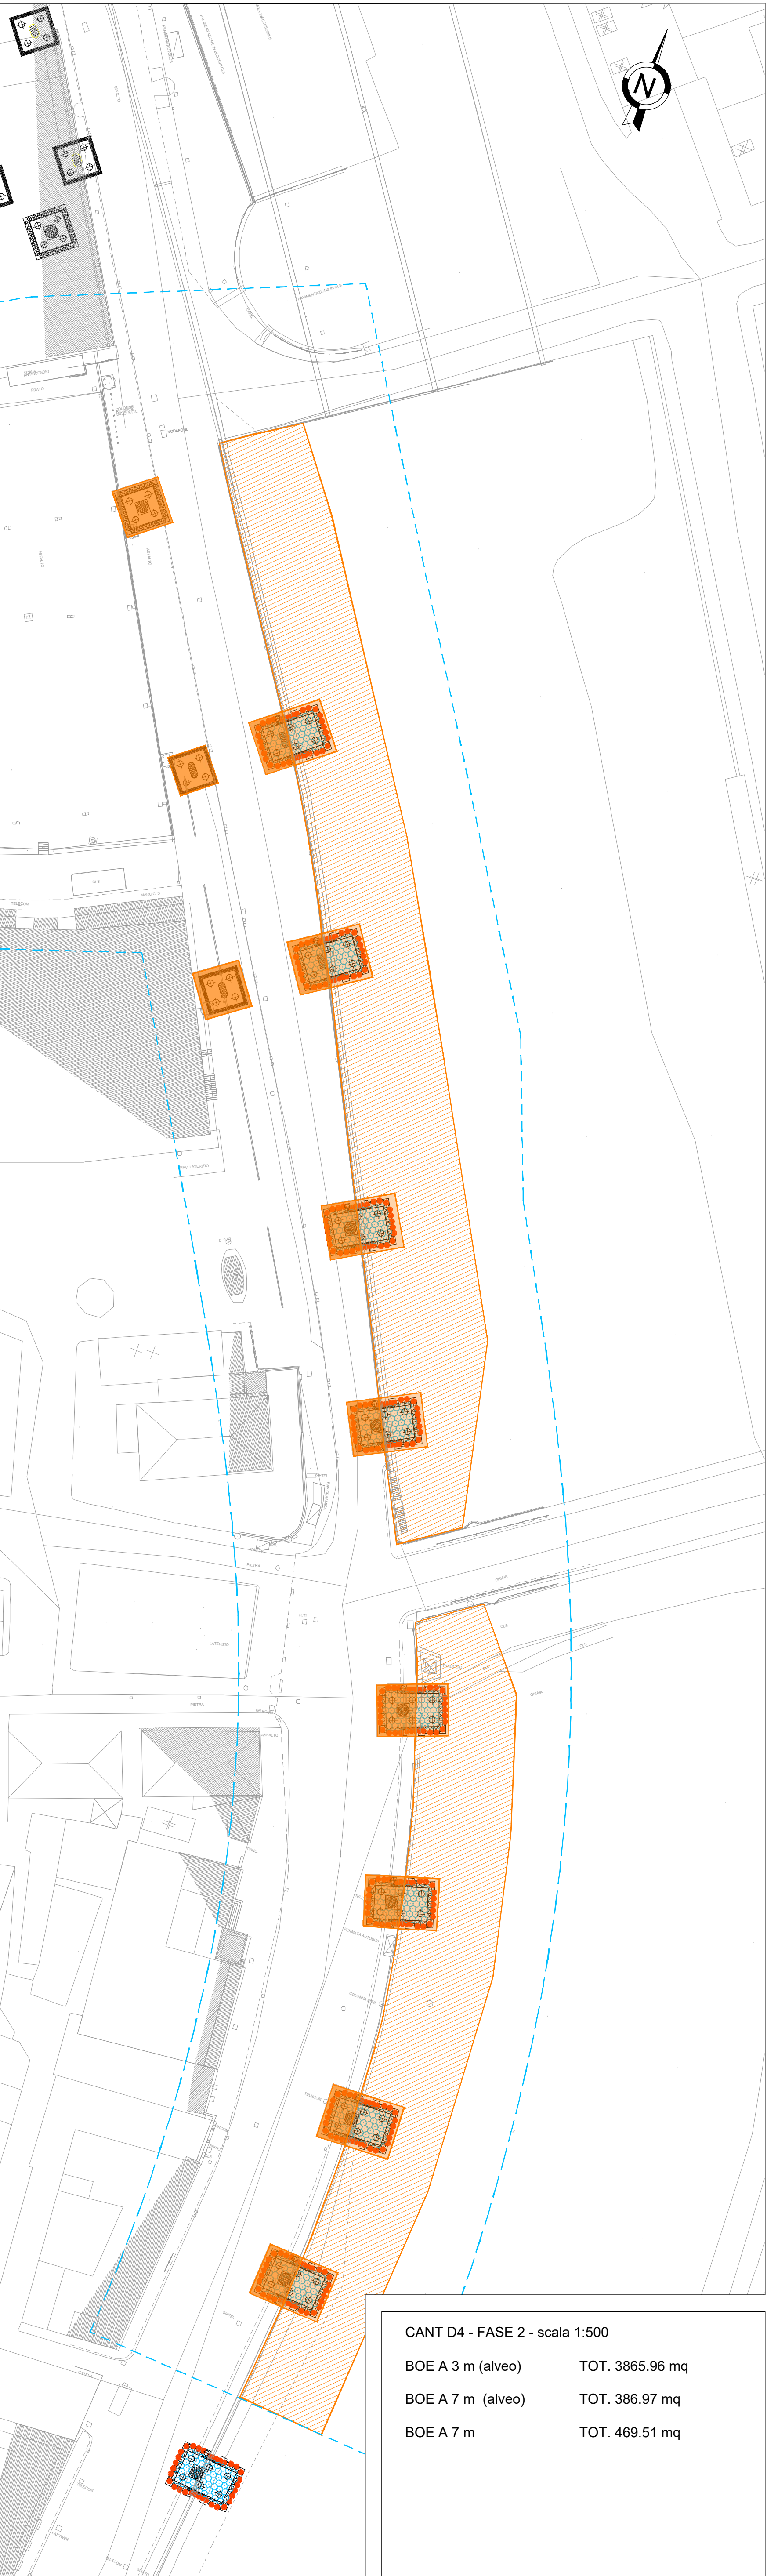

CANT D4 - FASE 2 - scala 1:500

BOE A 3 m (alveo)	TOT. 3865.96 mq
BOE A 7 m (alveo)	TOT. 386.97 mq
BOE A 7 m	TOT. 469.51 mq

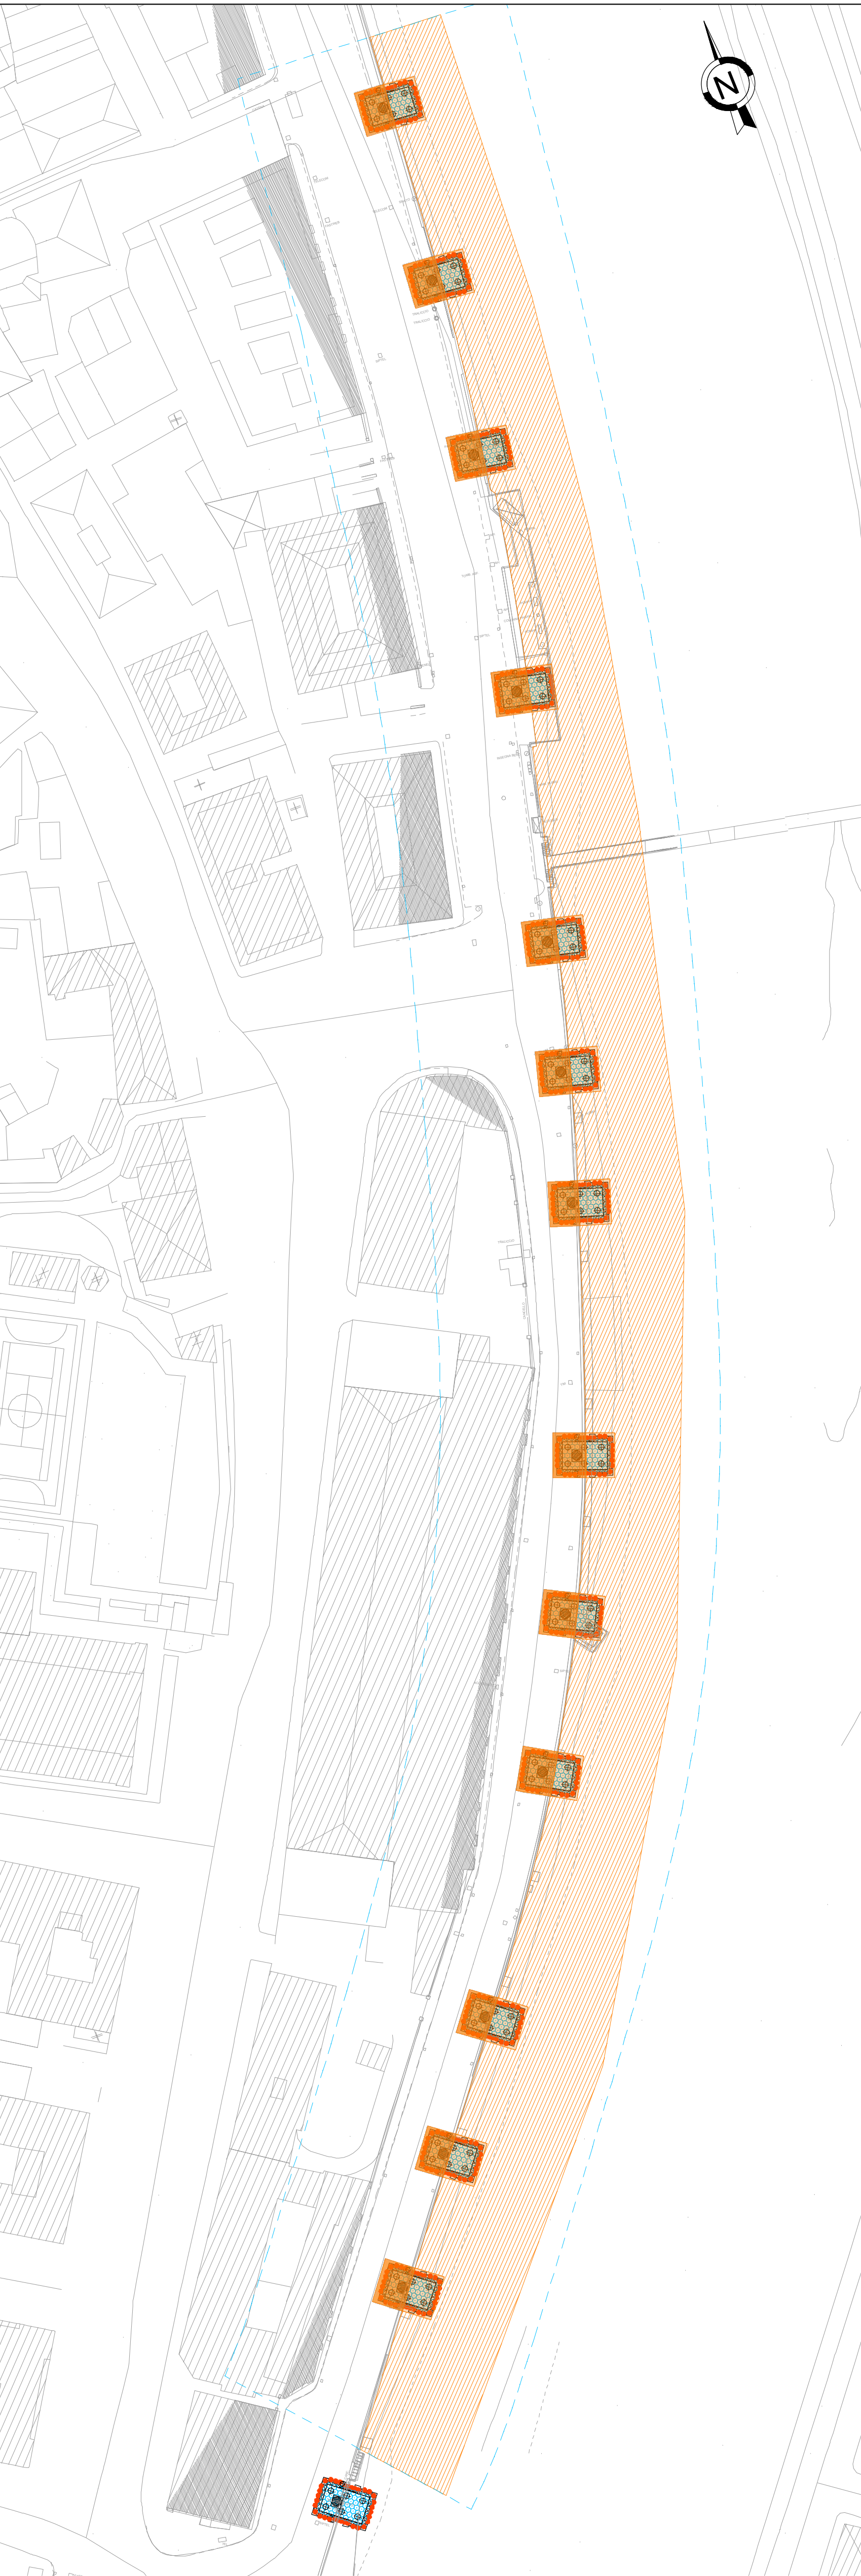

CANT D5 - FASE 2 - scala 1:500

BOE A 3 m (alveo)	TOT. 7143.09 mq
BOE A 7 m (alveo)	TOT. 542.67 mq
BOE A 7 m	TOT. 601.27 mq

Legenda

Ingombro cantiere BOE A 3 m (alveo) BOE A 7 m BOE A 7 m (alveo)

-	-	-	-	-	-	-	-
-	-	-	-	-	-	-	-
-	-	-	-	-	-	-	-
A	07/03/2025	Adattamento al parere del CSLPP e altri Enti e allineamento progetto	A. Cacciatore	D. Salvo	S. Caminelli	P. Cucino	
Rev.	Date	Descrizione	Redatto	Verificato	Approvato	Autorizzato	

Progr. 10	Responsabile Crono del Progetto Ing. E. Scardati
Ministero MUR	Raggruppamento temporaneo di progettisti SVSTRA
CAI 19	ITALFERR
Scale: 1:500	Data: 07/03/2025

Skymetro PROLUNGAMENTO DELLA LINEA METROPOLITANA IN VAL BISAGNO PROGETTO DI FATTIBILITA' TECNICA ED ECONOMICA (D.lgs. n. 36 / 2023)							
SICUREZZA PIANO DI SICUREZZA E COORDINAMENTO PLANIMETRIA DI CANTIERE B.O.E. Tav. 4 di 5							
Commissa	Fase	Lotto	Disciplina	WBS	Tipo	Numero	Foglio
MGE1	P4	LV	SIC	COM	T	004	00
Rev.							A