


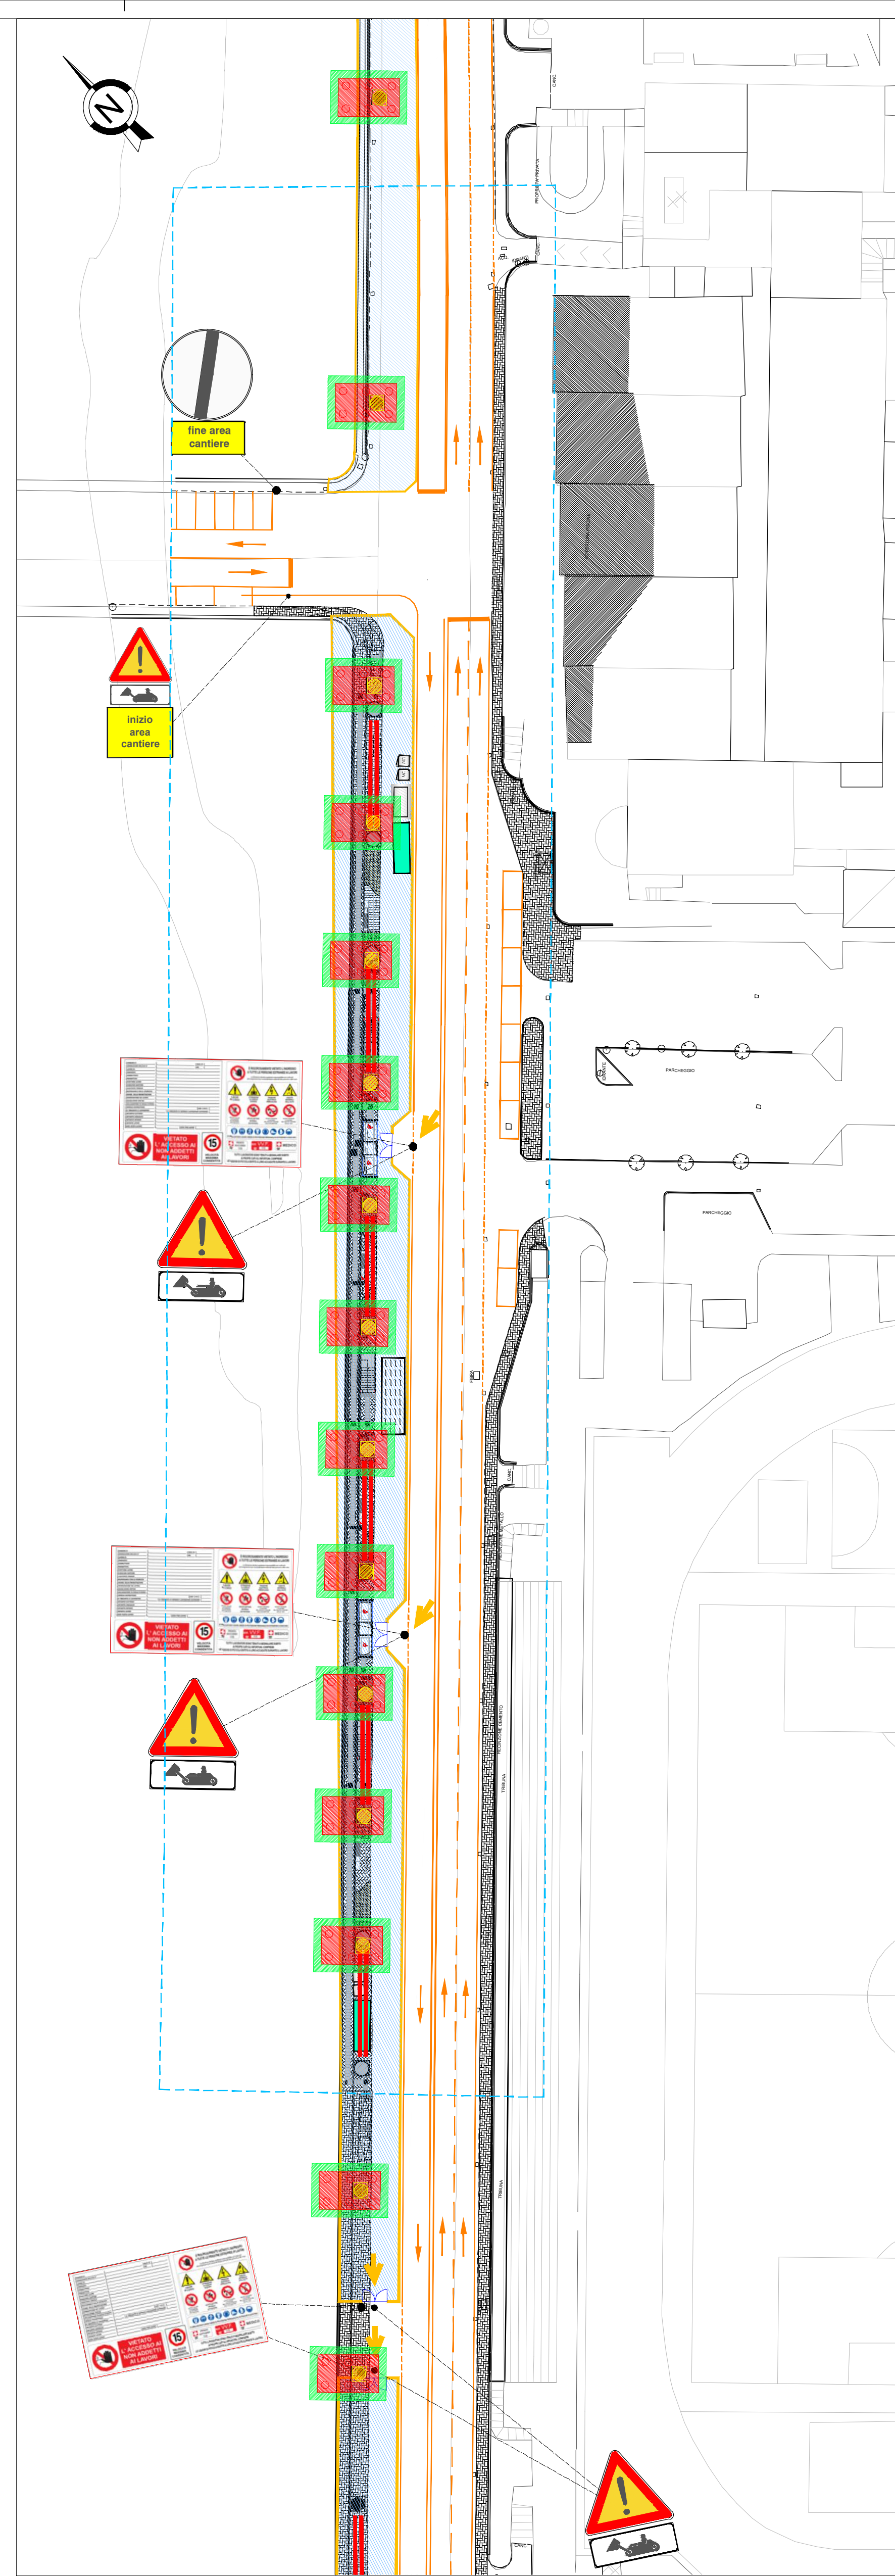

- Realizzazione armamento
- Realizzazione impianti
- realizzazione finiture
- Completamento stazione

VIABILITA'
chiusura di una corsia in direzione sud su Via Gelasio Adamoli

VIABILITA' ALTERNATIVA
- Via Piacenza

							Pag. 18	Responsabile Unico del Progetto Ing. E. Scortati	Skymetro PROLUNGAMENTO DELLA LINEA METROPOLITANA IN VAL BASINO PROGETTO DI FATTIBILITA' TECNICA ED ECONOMICA (D.lgs. n. 36 / 2023)																											
									Raggruppamento temporaneo di progettisti Systia Mandataria: 	SICUREZZA PIANO DI SICUREZZA E COORDINAMENTO PLANIMETRIA DI CANTIERE - MACRO "B" - Tav. 1 di 6																										
A	07/03/2025	Adeguamento ai pareri del CSLPP e altri Enti e allineamento progetto			A. Caccatore	D. Salvo	S. Cammì	P. Cuccino																												
Rev.	Data	Descrizione			Redatto	Verificato	Approvato	Autore/ver.																												
									Cur. 19 Scala: 1:500 Data: 07/03/2025																											
									<table border="1"> <thead> <tr> <th>Commissa</th> <th>Fase</th> <th>Lotto</th> <th>Discipl</th> <th>WBS</th> <th>Tip</th> <th>Numero</th> <th>Foglio</th> <th>Rev.</th> </tr> </thead> <tbody> <tr> <td>MGE1</td> <td>P4</td> <td>LV</td> <td>SIC</td> <td>COM</td> <td>T</td> <td>012</td> <td>00</td> <td>A</td> </tr> </tbody> </table>										Commissa	Fase	Lotto	Discipl	WBS	Tip	Numero	Foglio	Rev.	MGE1	P4	LV	SIC	COM	T	012	00	A
Commissa	Fase	Lotto	Discipl	WBS	Tip	Numero	Foglio	Rev.																												
MGE1	P4	LV	SIC	COM	T	012	00	A																												