


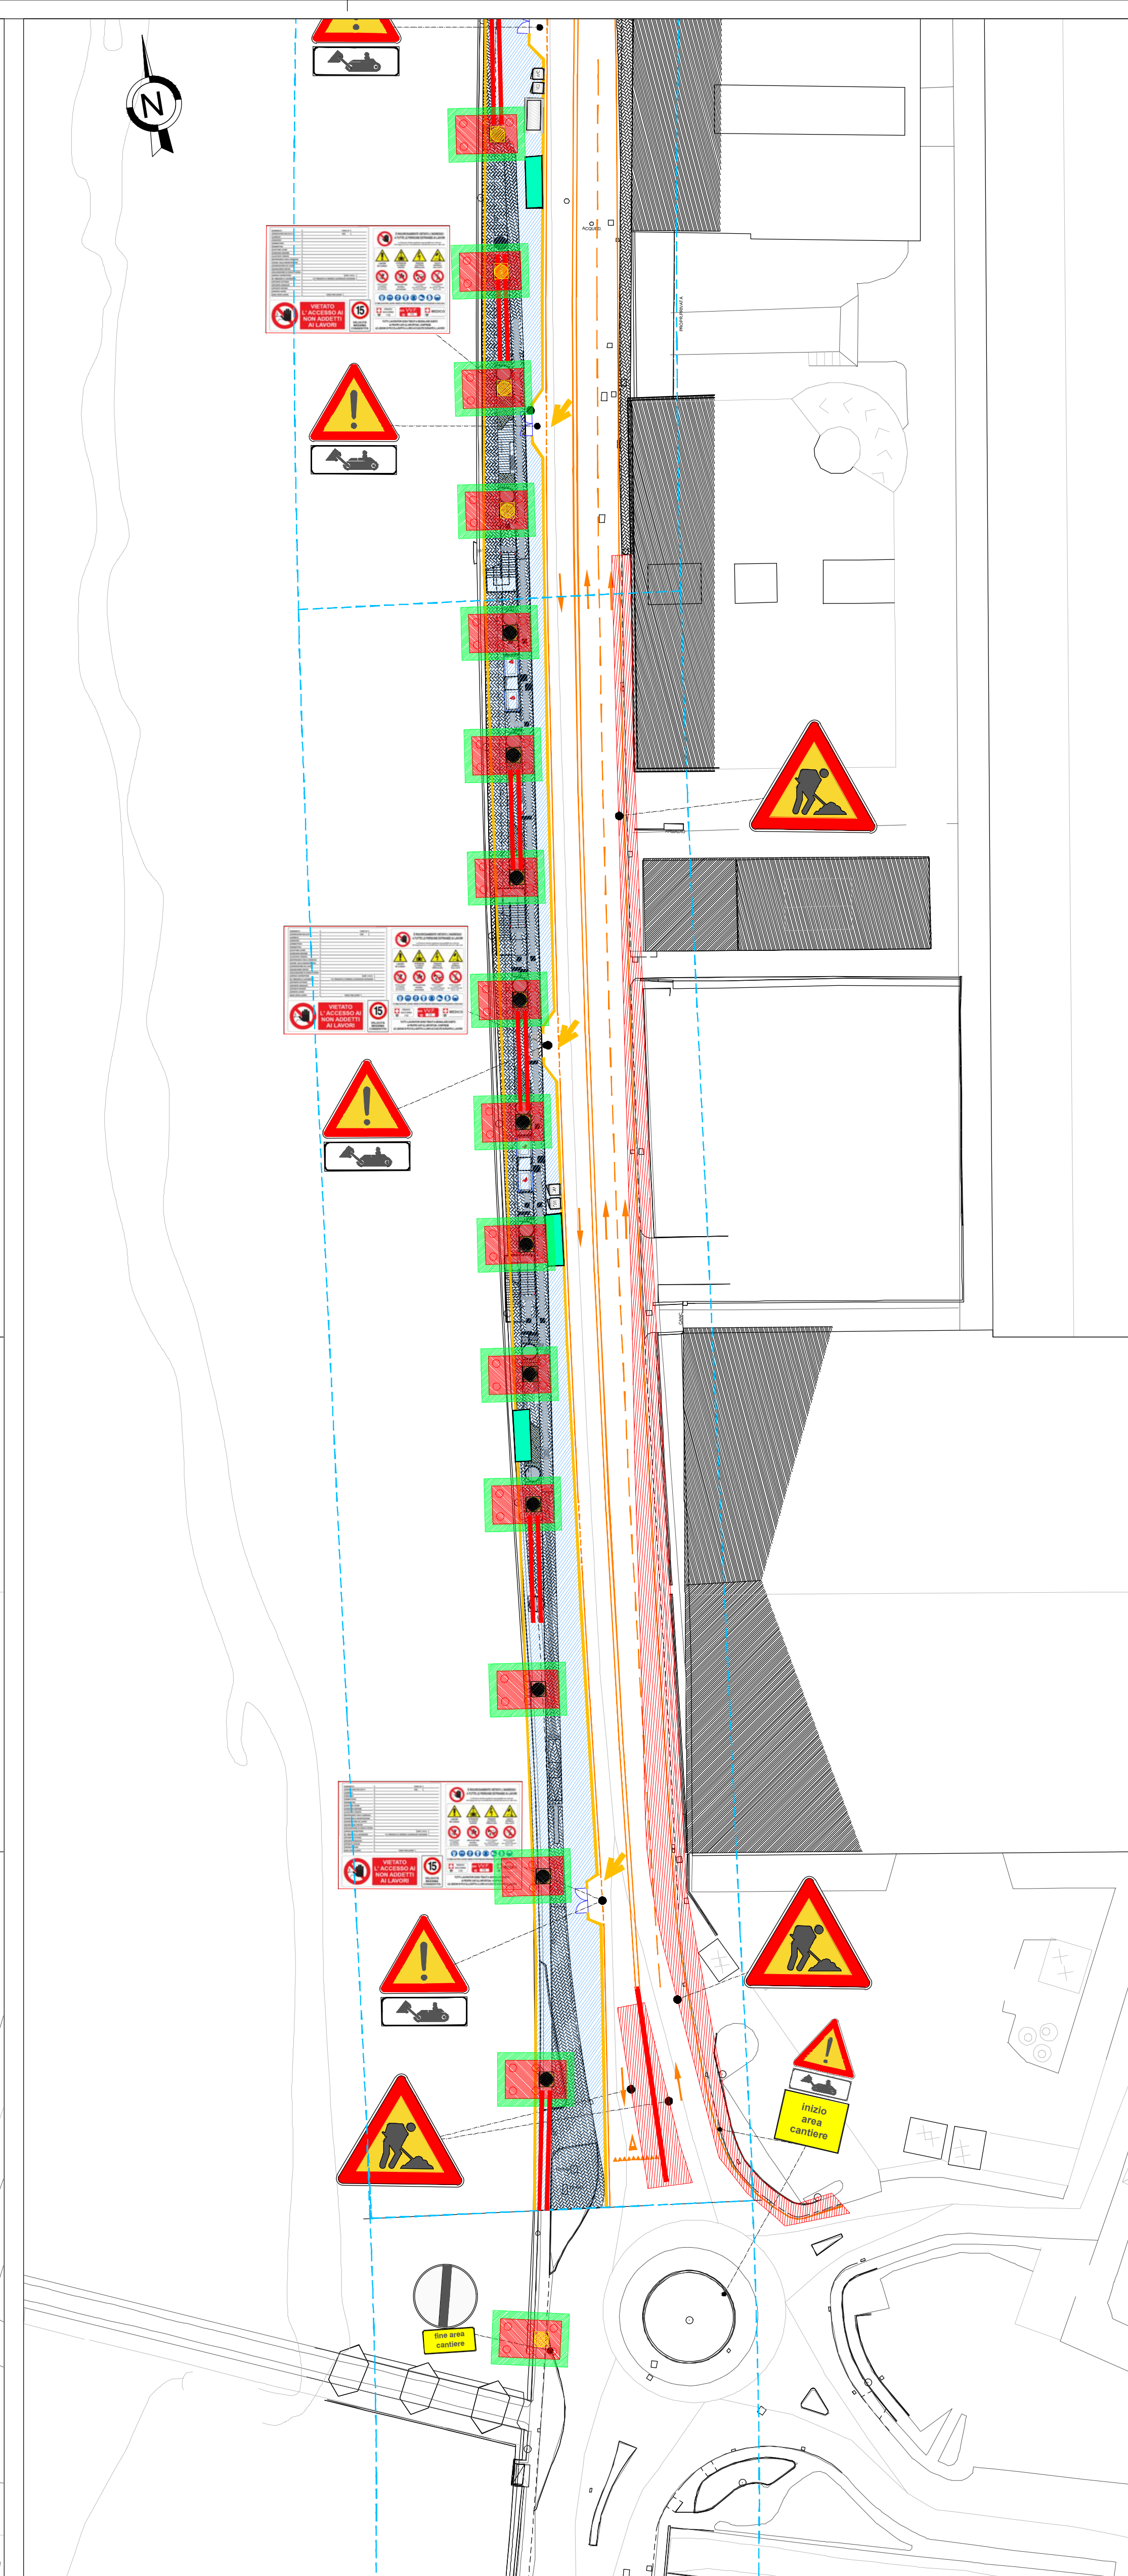

CANT B4 - FASE 4-1 - scala 1:500

- VIABILITA' ALTERNATIVA
- Via Piacenza

	Moviere	
	Ponteggio autosollevante monocolonna	

	-	-	-	-	-	-	-	-	-
	-	-	-	-	-	-	-	-	-
A	07/03/2025	Adeguamento al parere del CSLPP e altri Enti e allineamento progetto		A. Caccatore	D. Salvo	S. Caminà	P. Cusino		
Riv.	Data	Descriptione		Risultato	Verificato	Approvato	Autorezzato		