

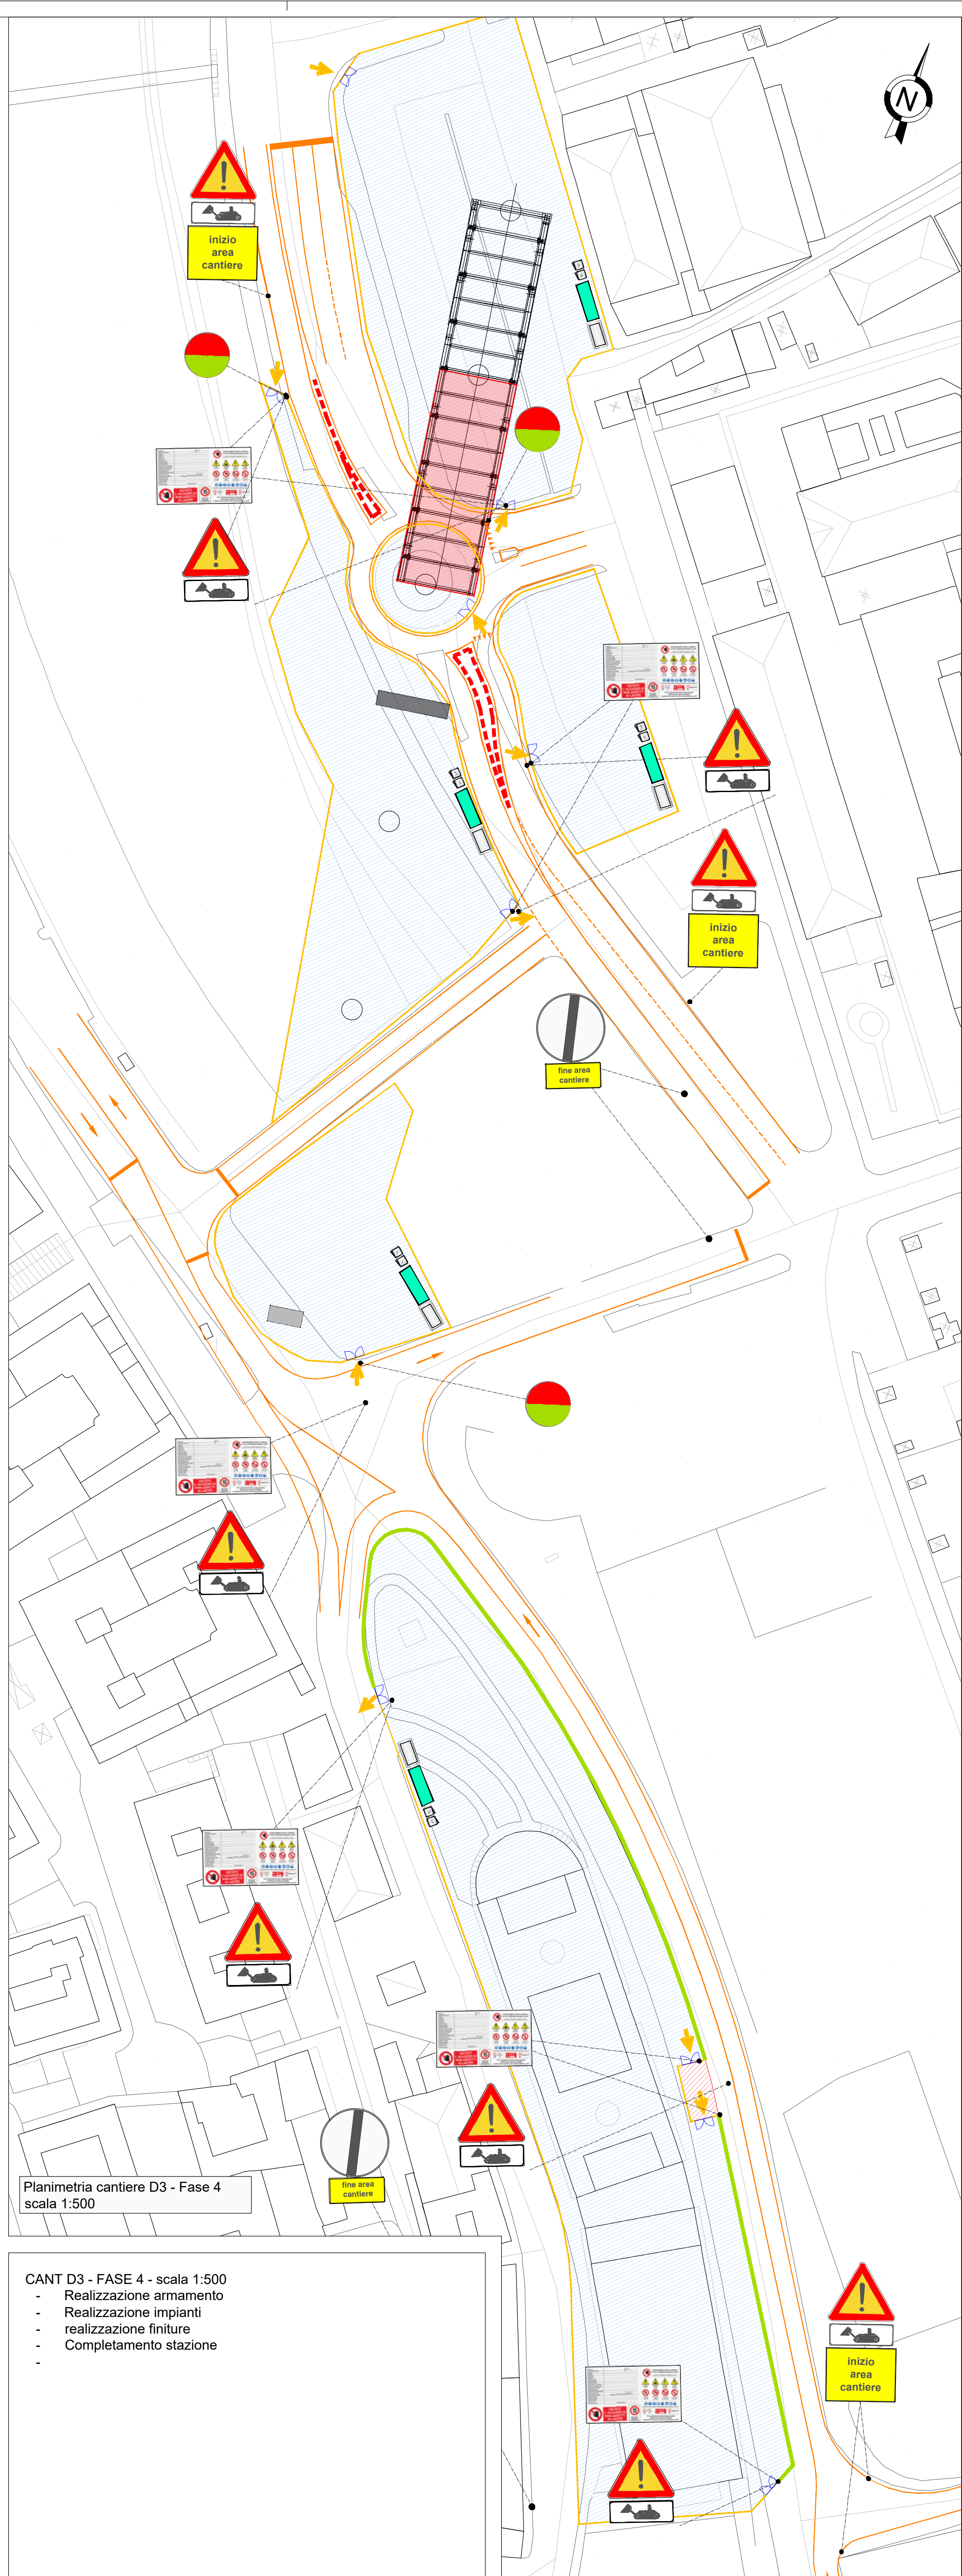
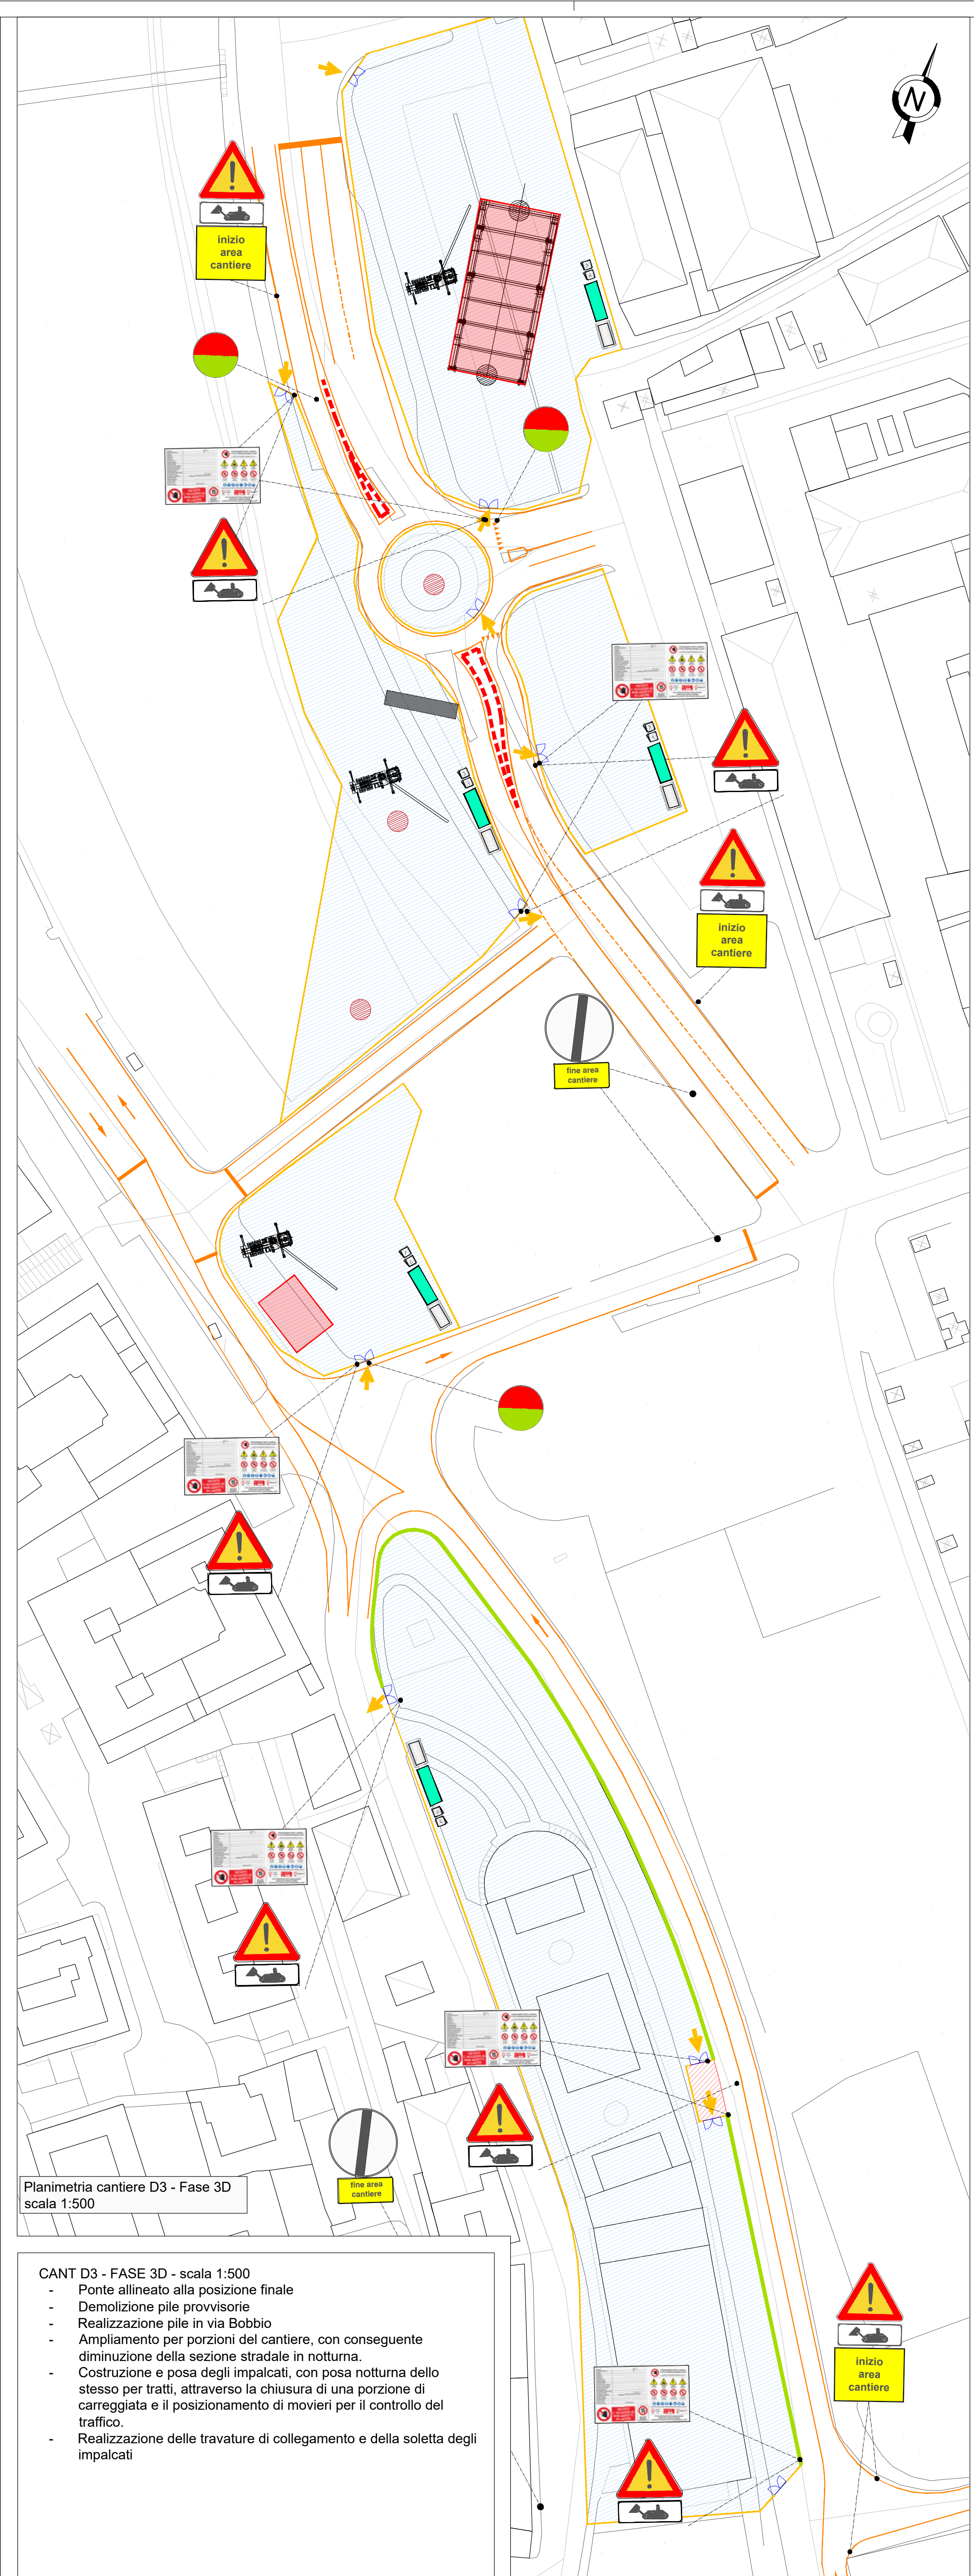


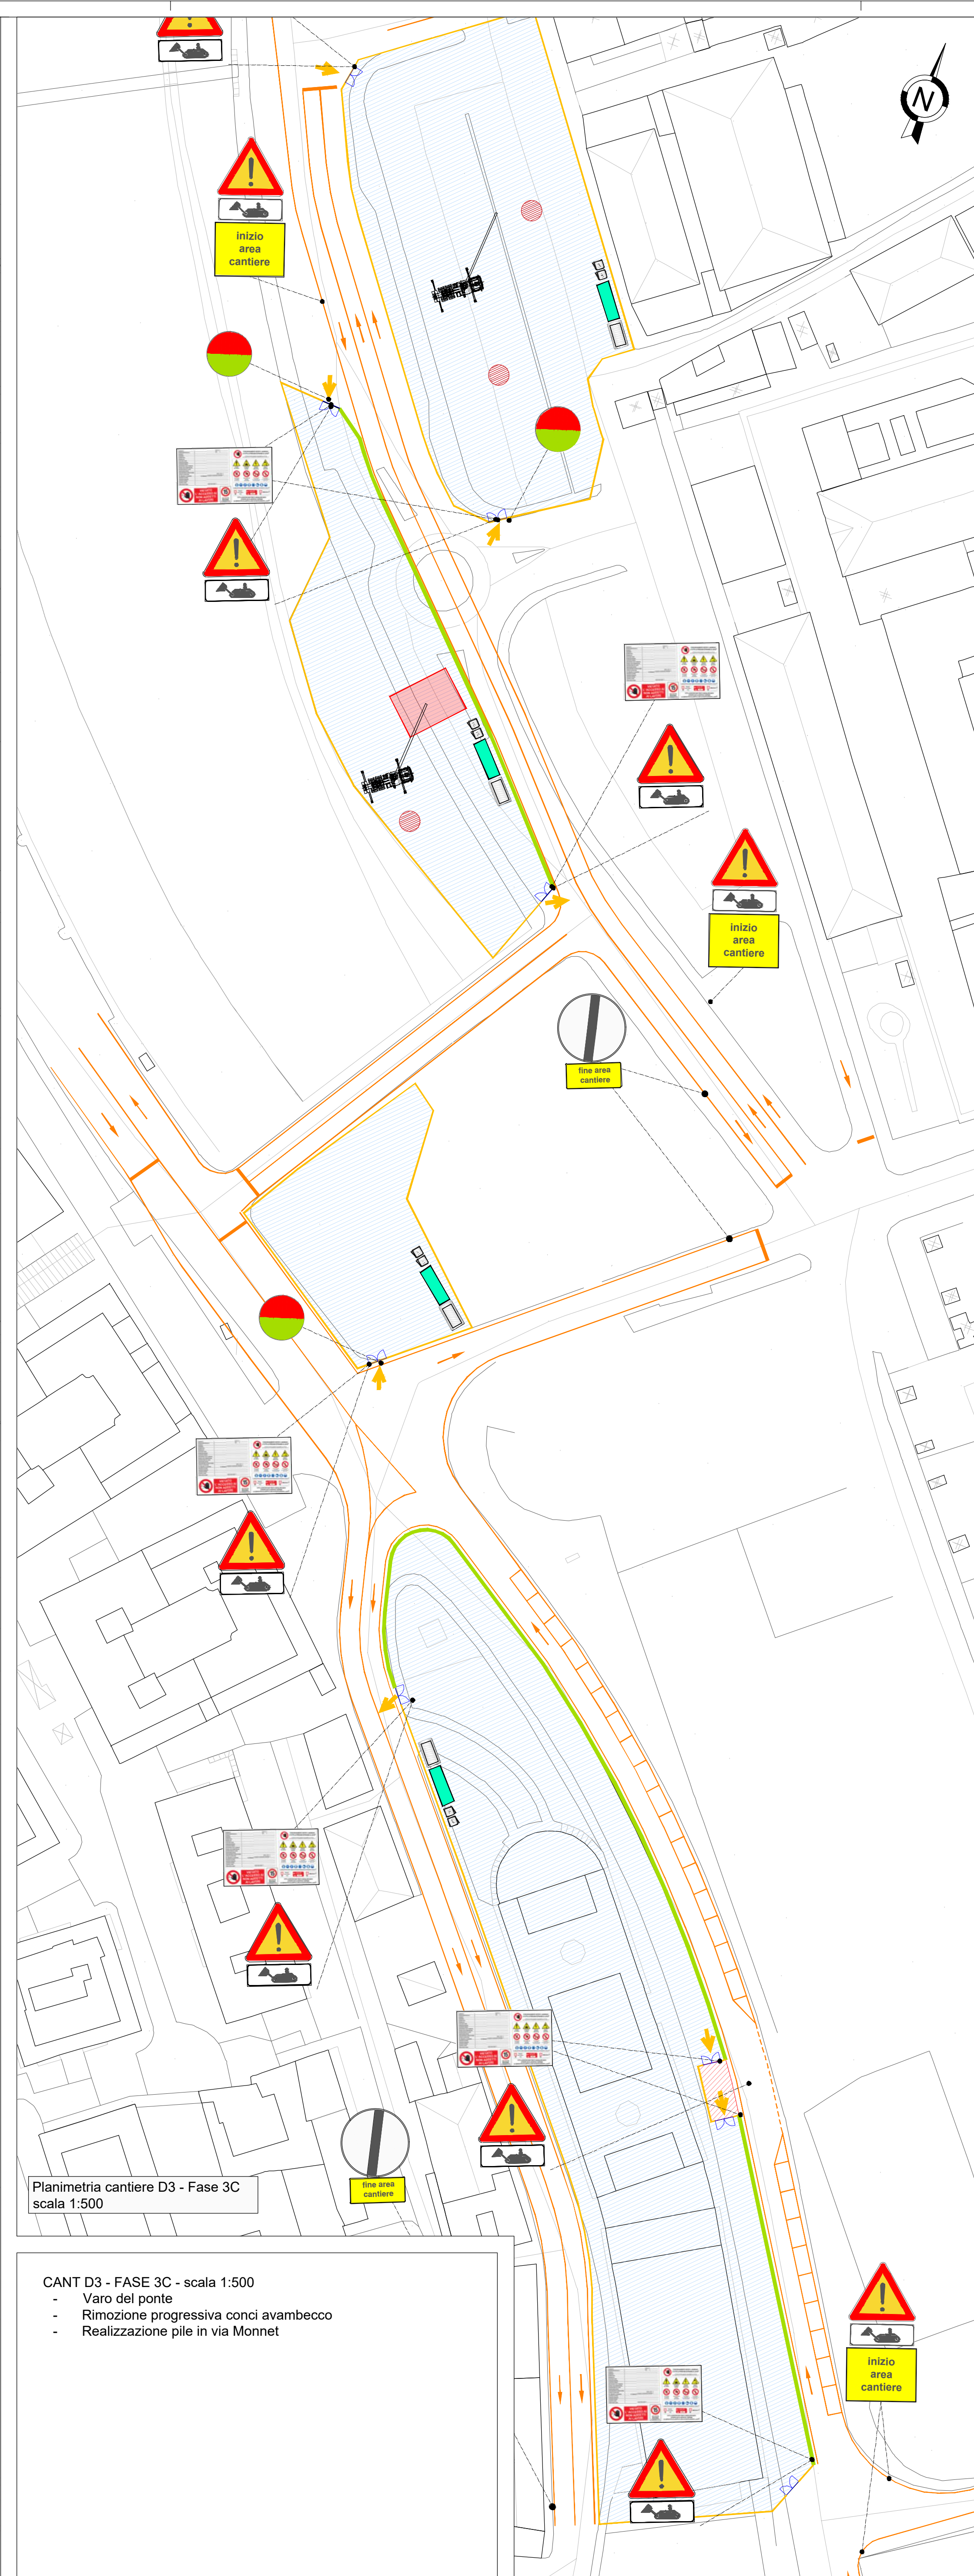


Legenda

Ingombro cantiere

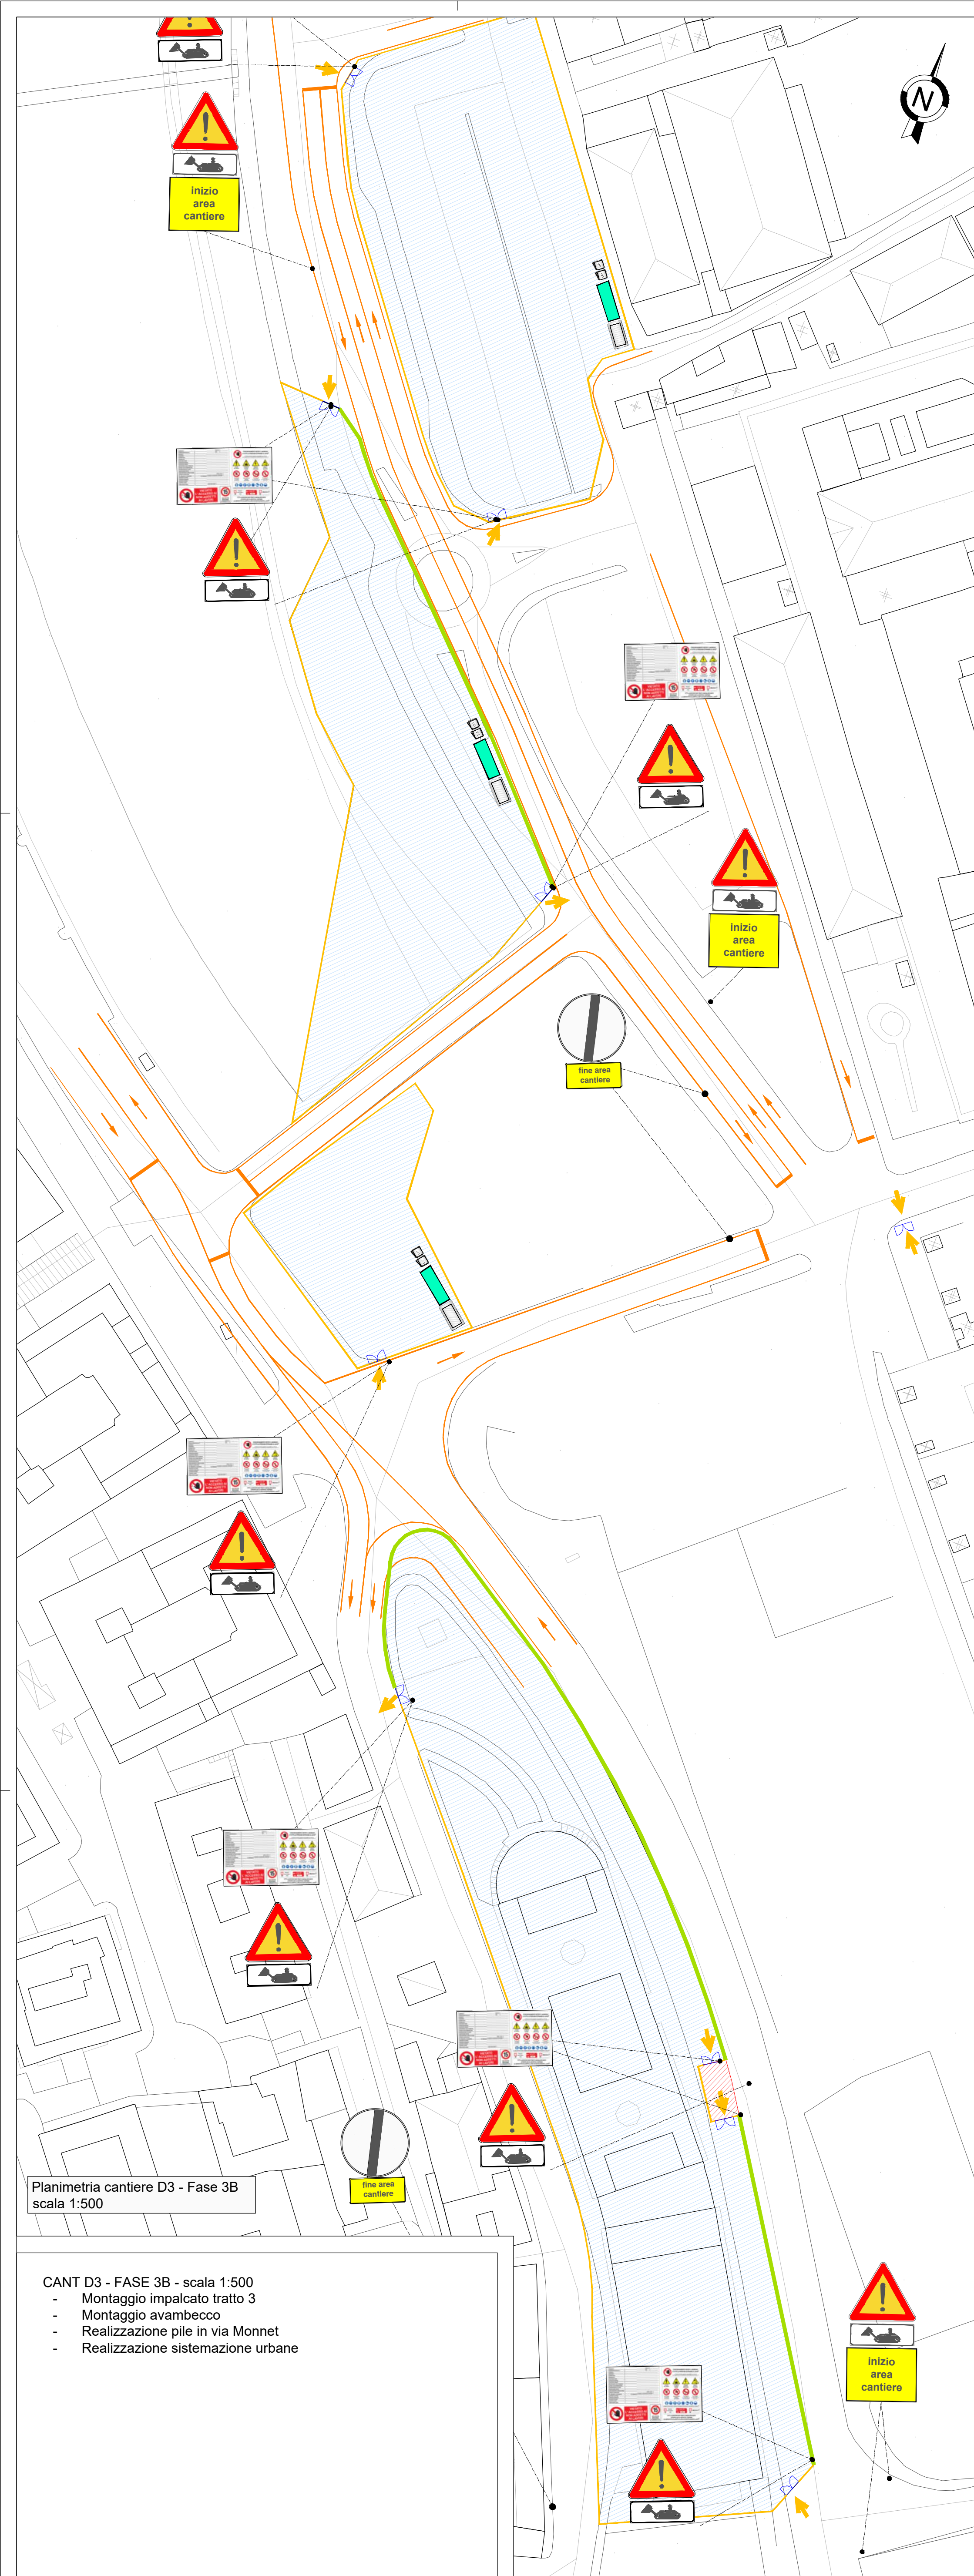

Area di cantiere
temperanza

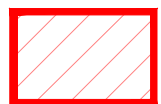


Recinzione leggera



New Jersey



Box di cantiere

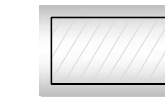

Area stoccaggio materiali



Moviere



	■	■	■



CANT D3 - FASE 4 - scala 1:500

- Realizzazione armamento
- Realizzazione impianti
- realizzazione finiture
- Completamento stazione

[illegible]