




- FASE 3
 - Assemblaggio impalcati
 - Vano impalcati
 - realizzazione stazione di fermata
 - sistemazioni urbane
- MEZZI UTILIZZATI:
 - escavatore
 - autocarro
 - martello demolitore
 - autogrù
 - autobetoniera
- VIABILITA'
 - via Canevari direzione nord a corsia singola in prossimità del cantiere.
 - spostamento fermata BUS
- VIABILITA' ALTERNATIVA
 - via Archimede in direzione sud
 - Corso Sardegna in entrambe le direzioni

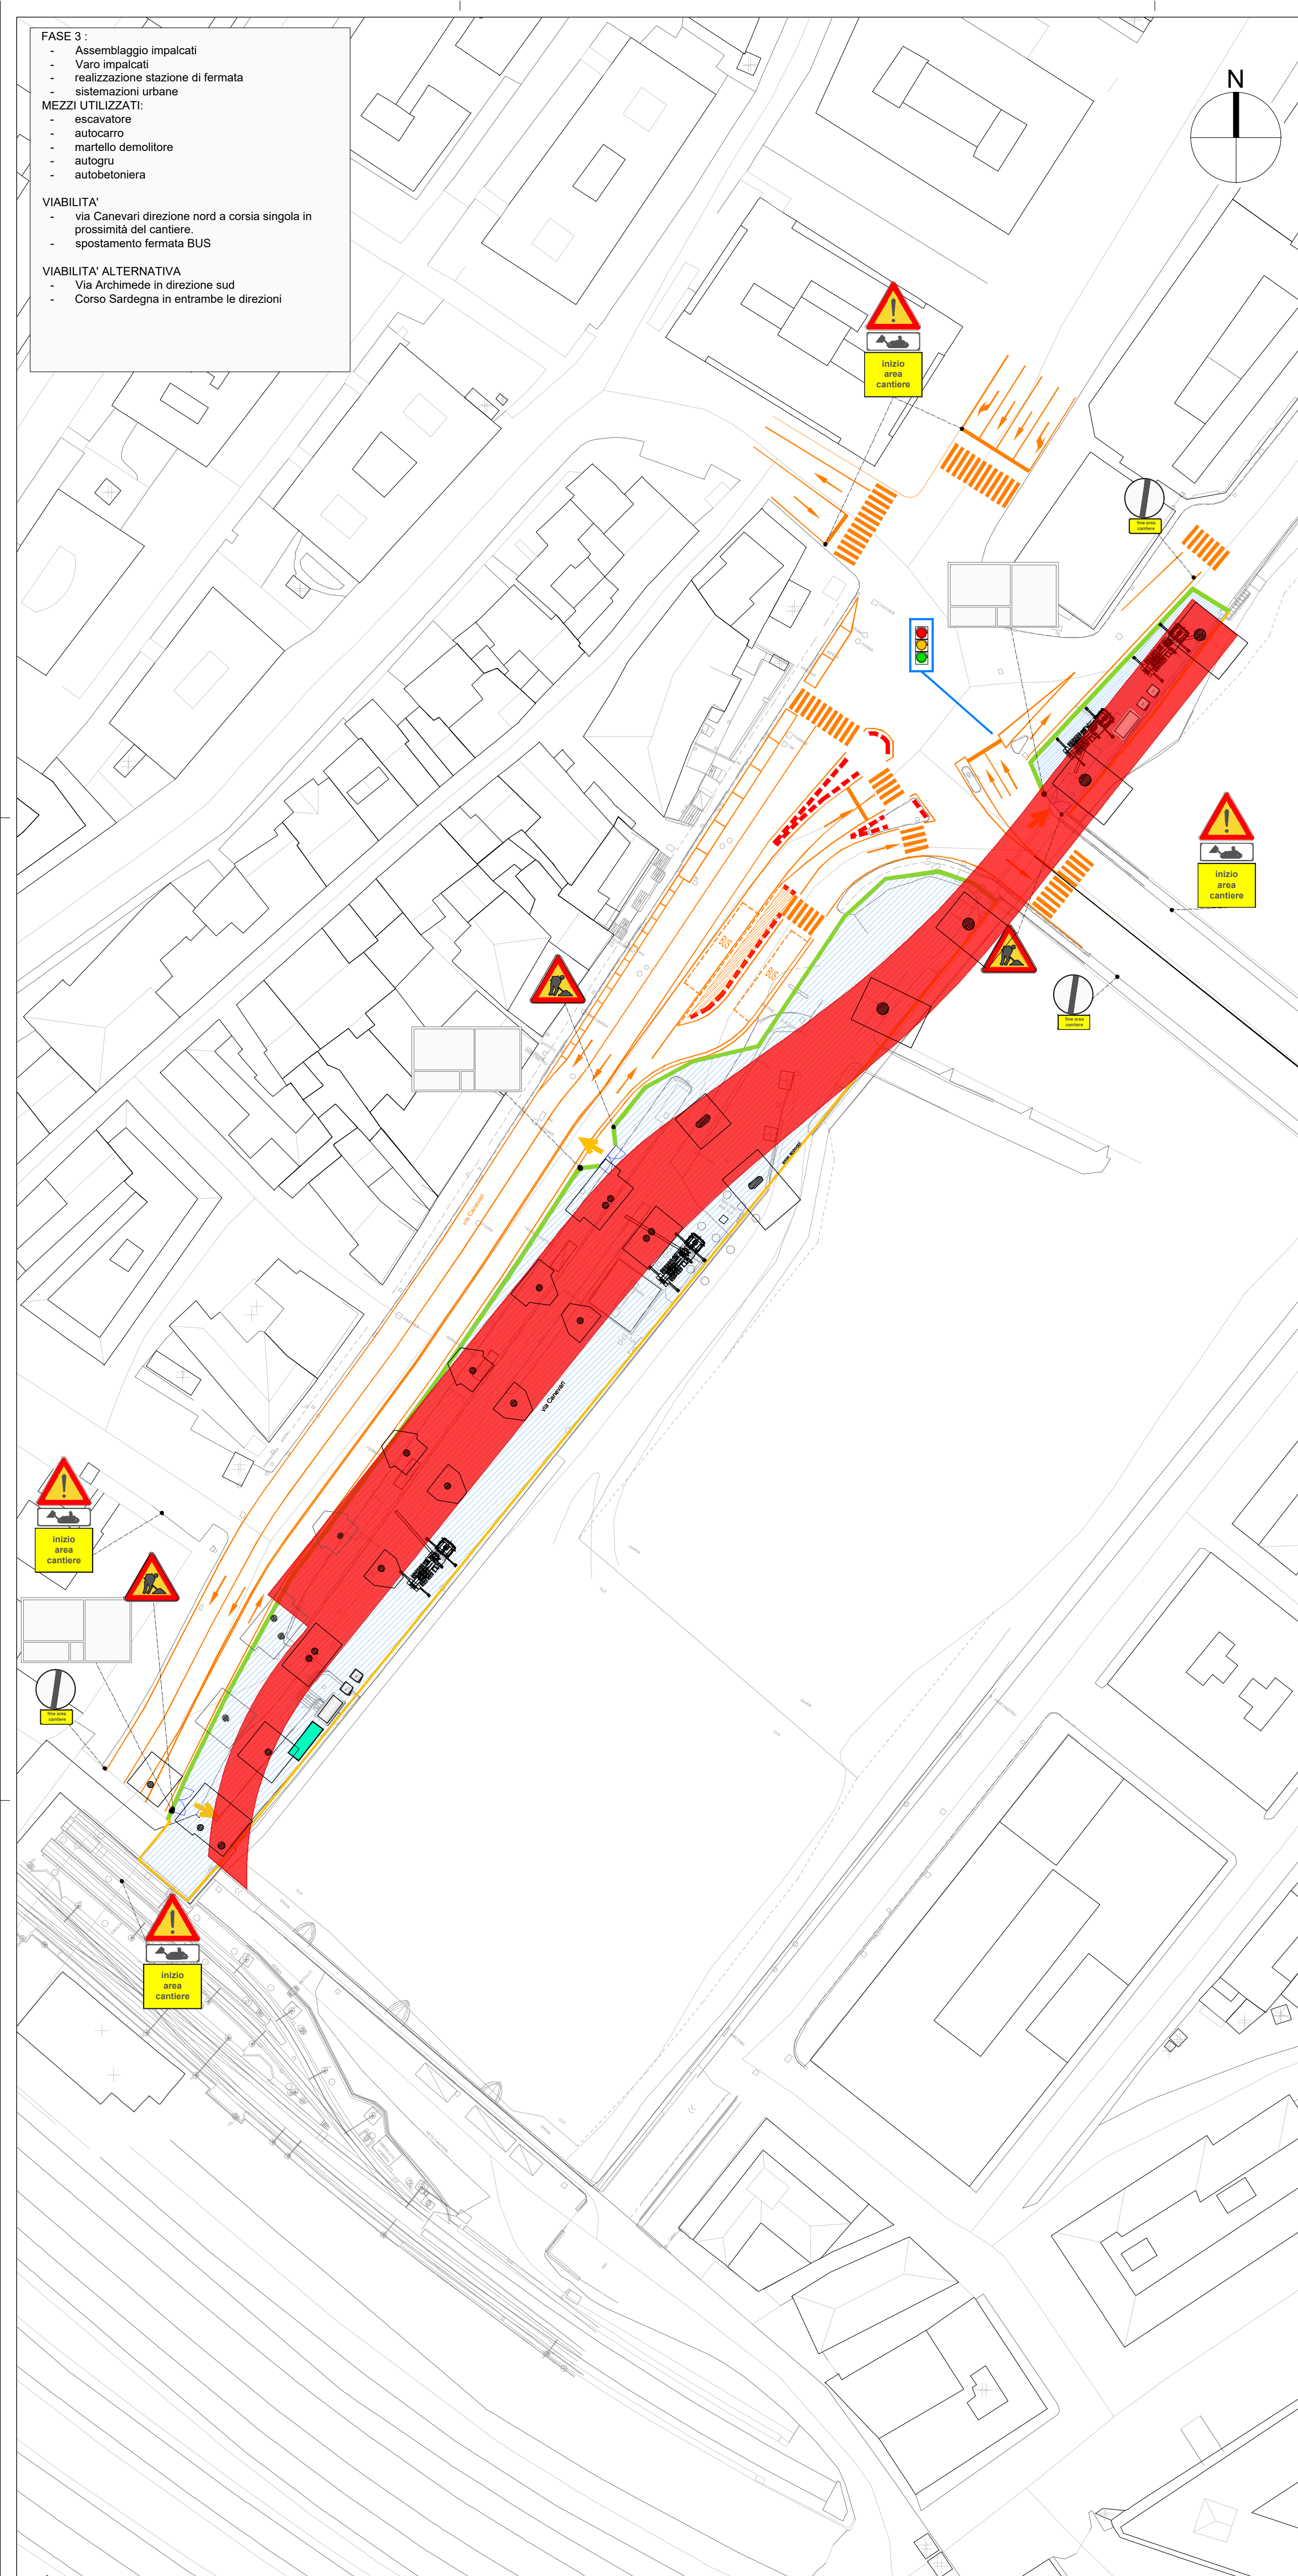

- FASE 4 :**
- completamento stazione di fermata sopraelevata
 - sistemazioni urbane
- MEZZI UTILIZZATI:**
- autocarro
 - macchina palificatrice
 - martello demolitore
 - autogru
 - autobetoniera
- VIABILITA'**
- Viabilità come da progetto

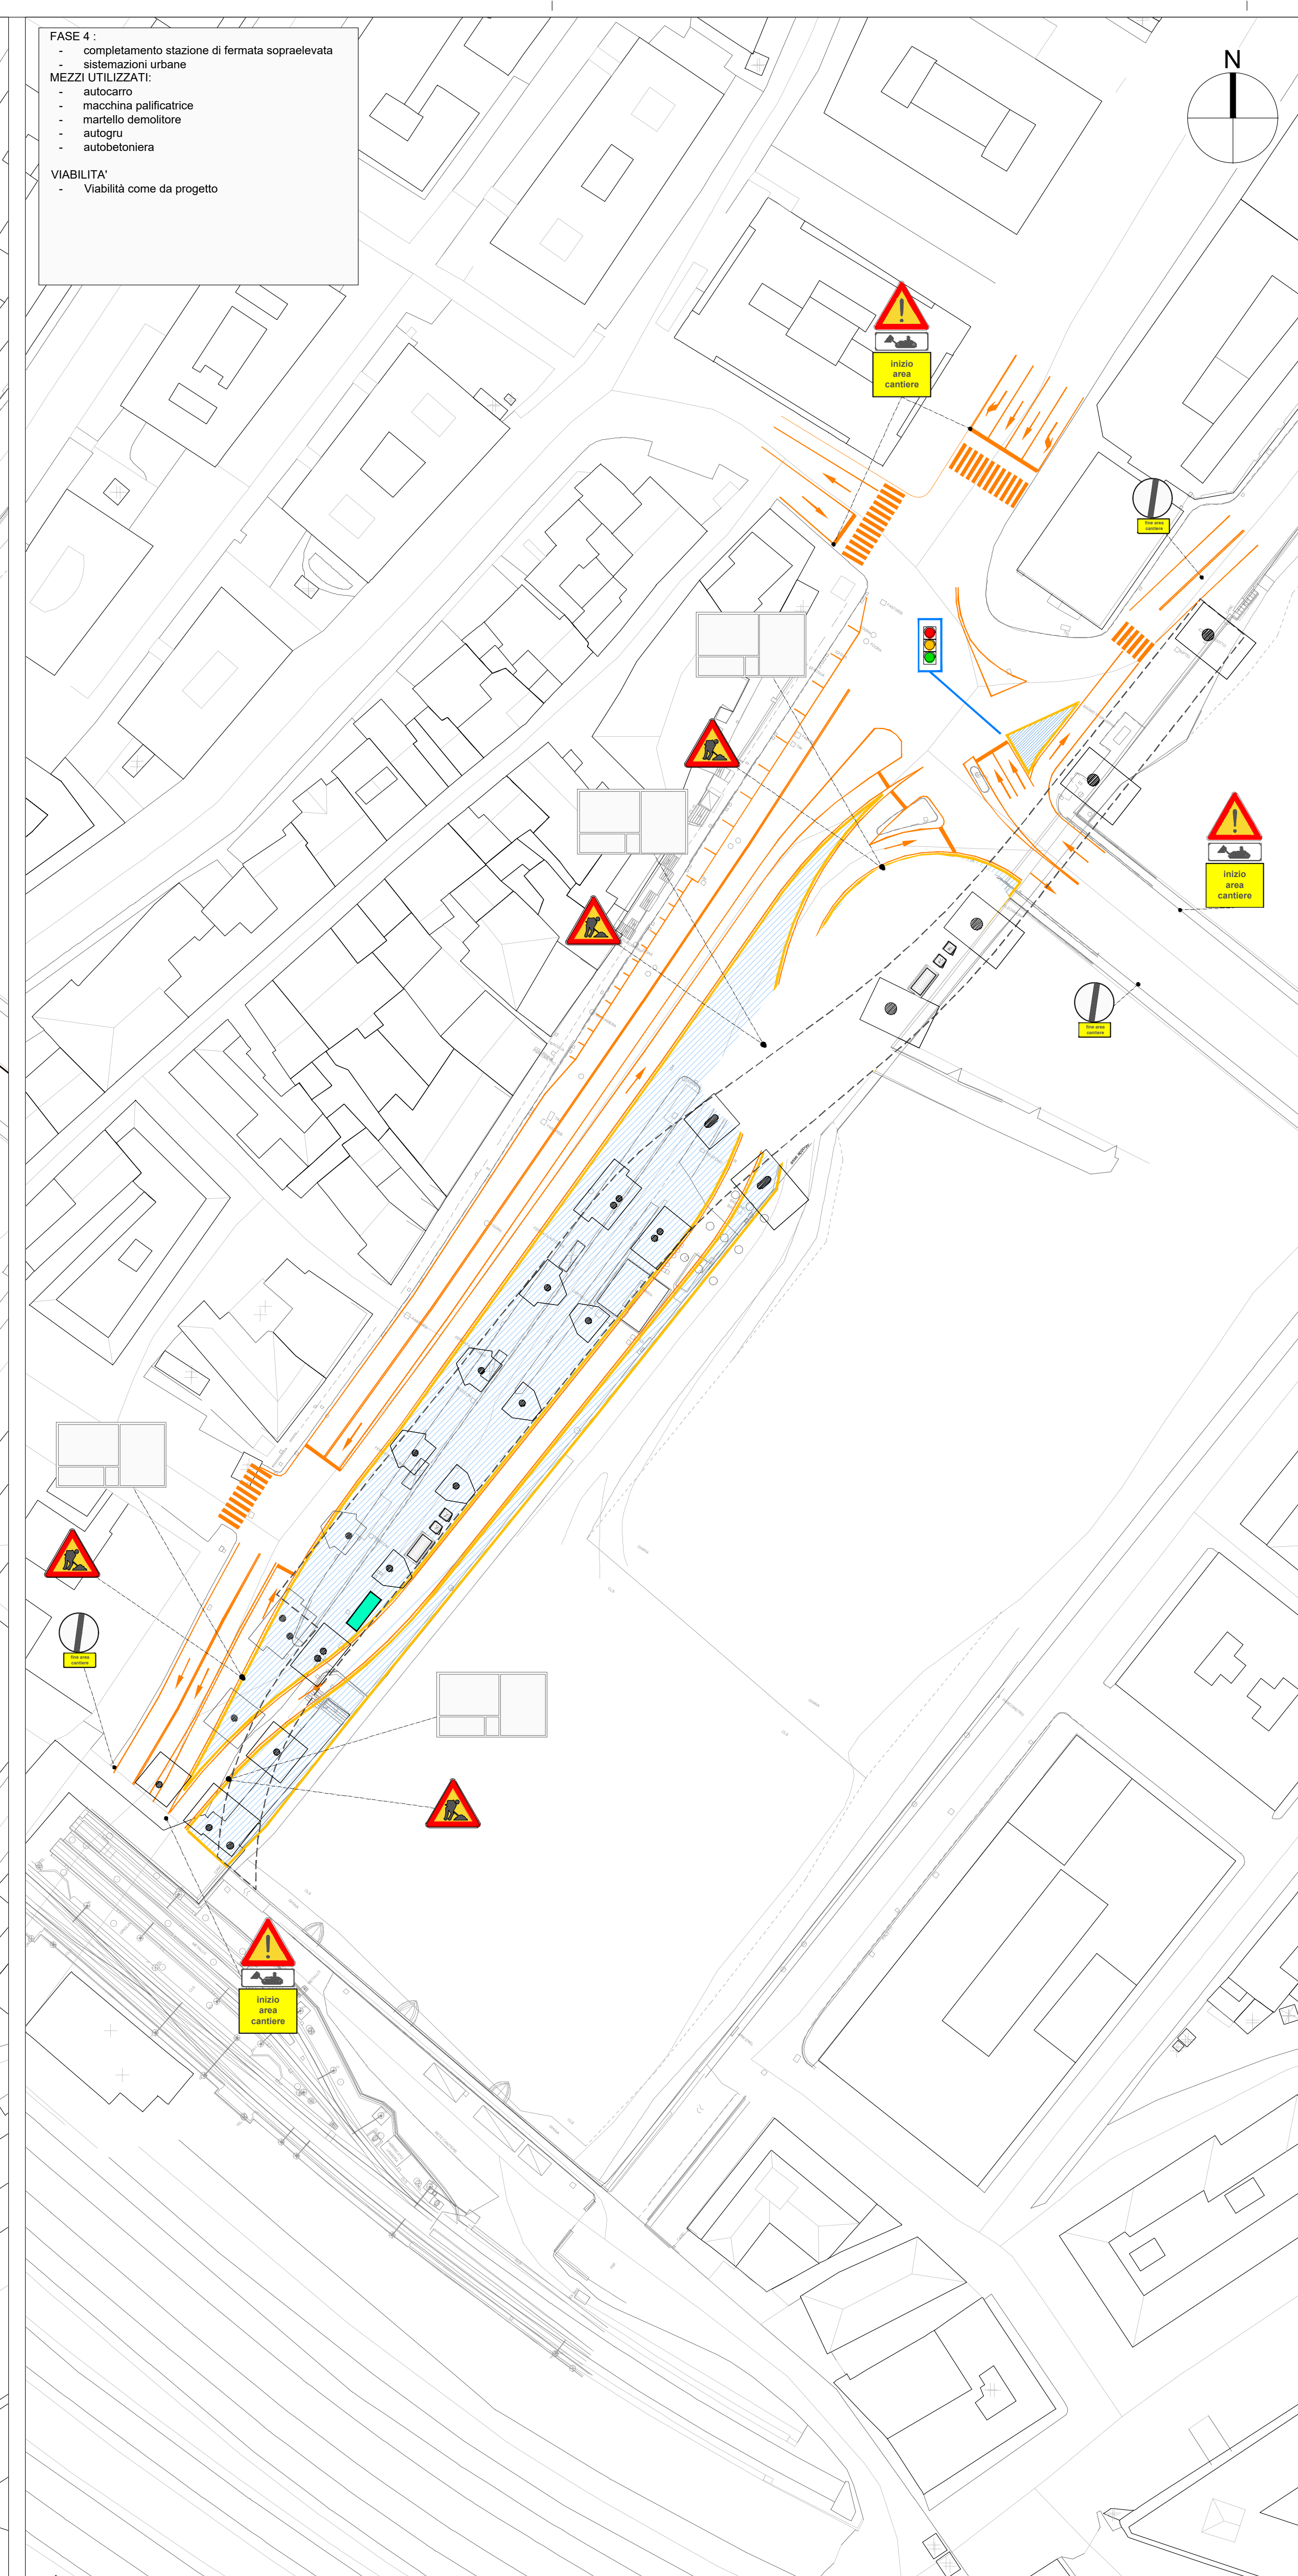

- FASE 5:
- Configurazione finale

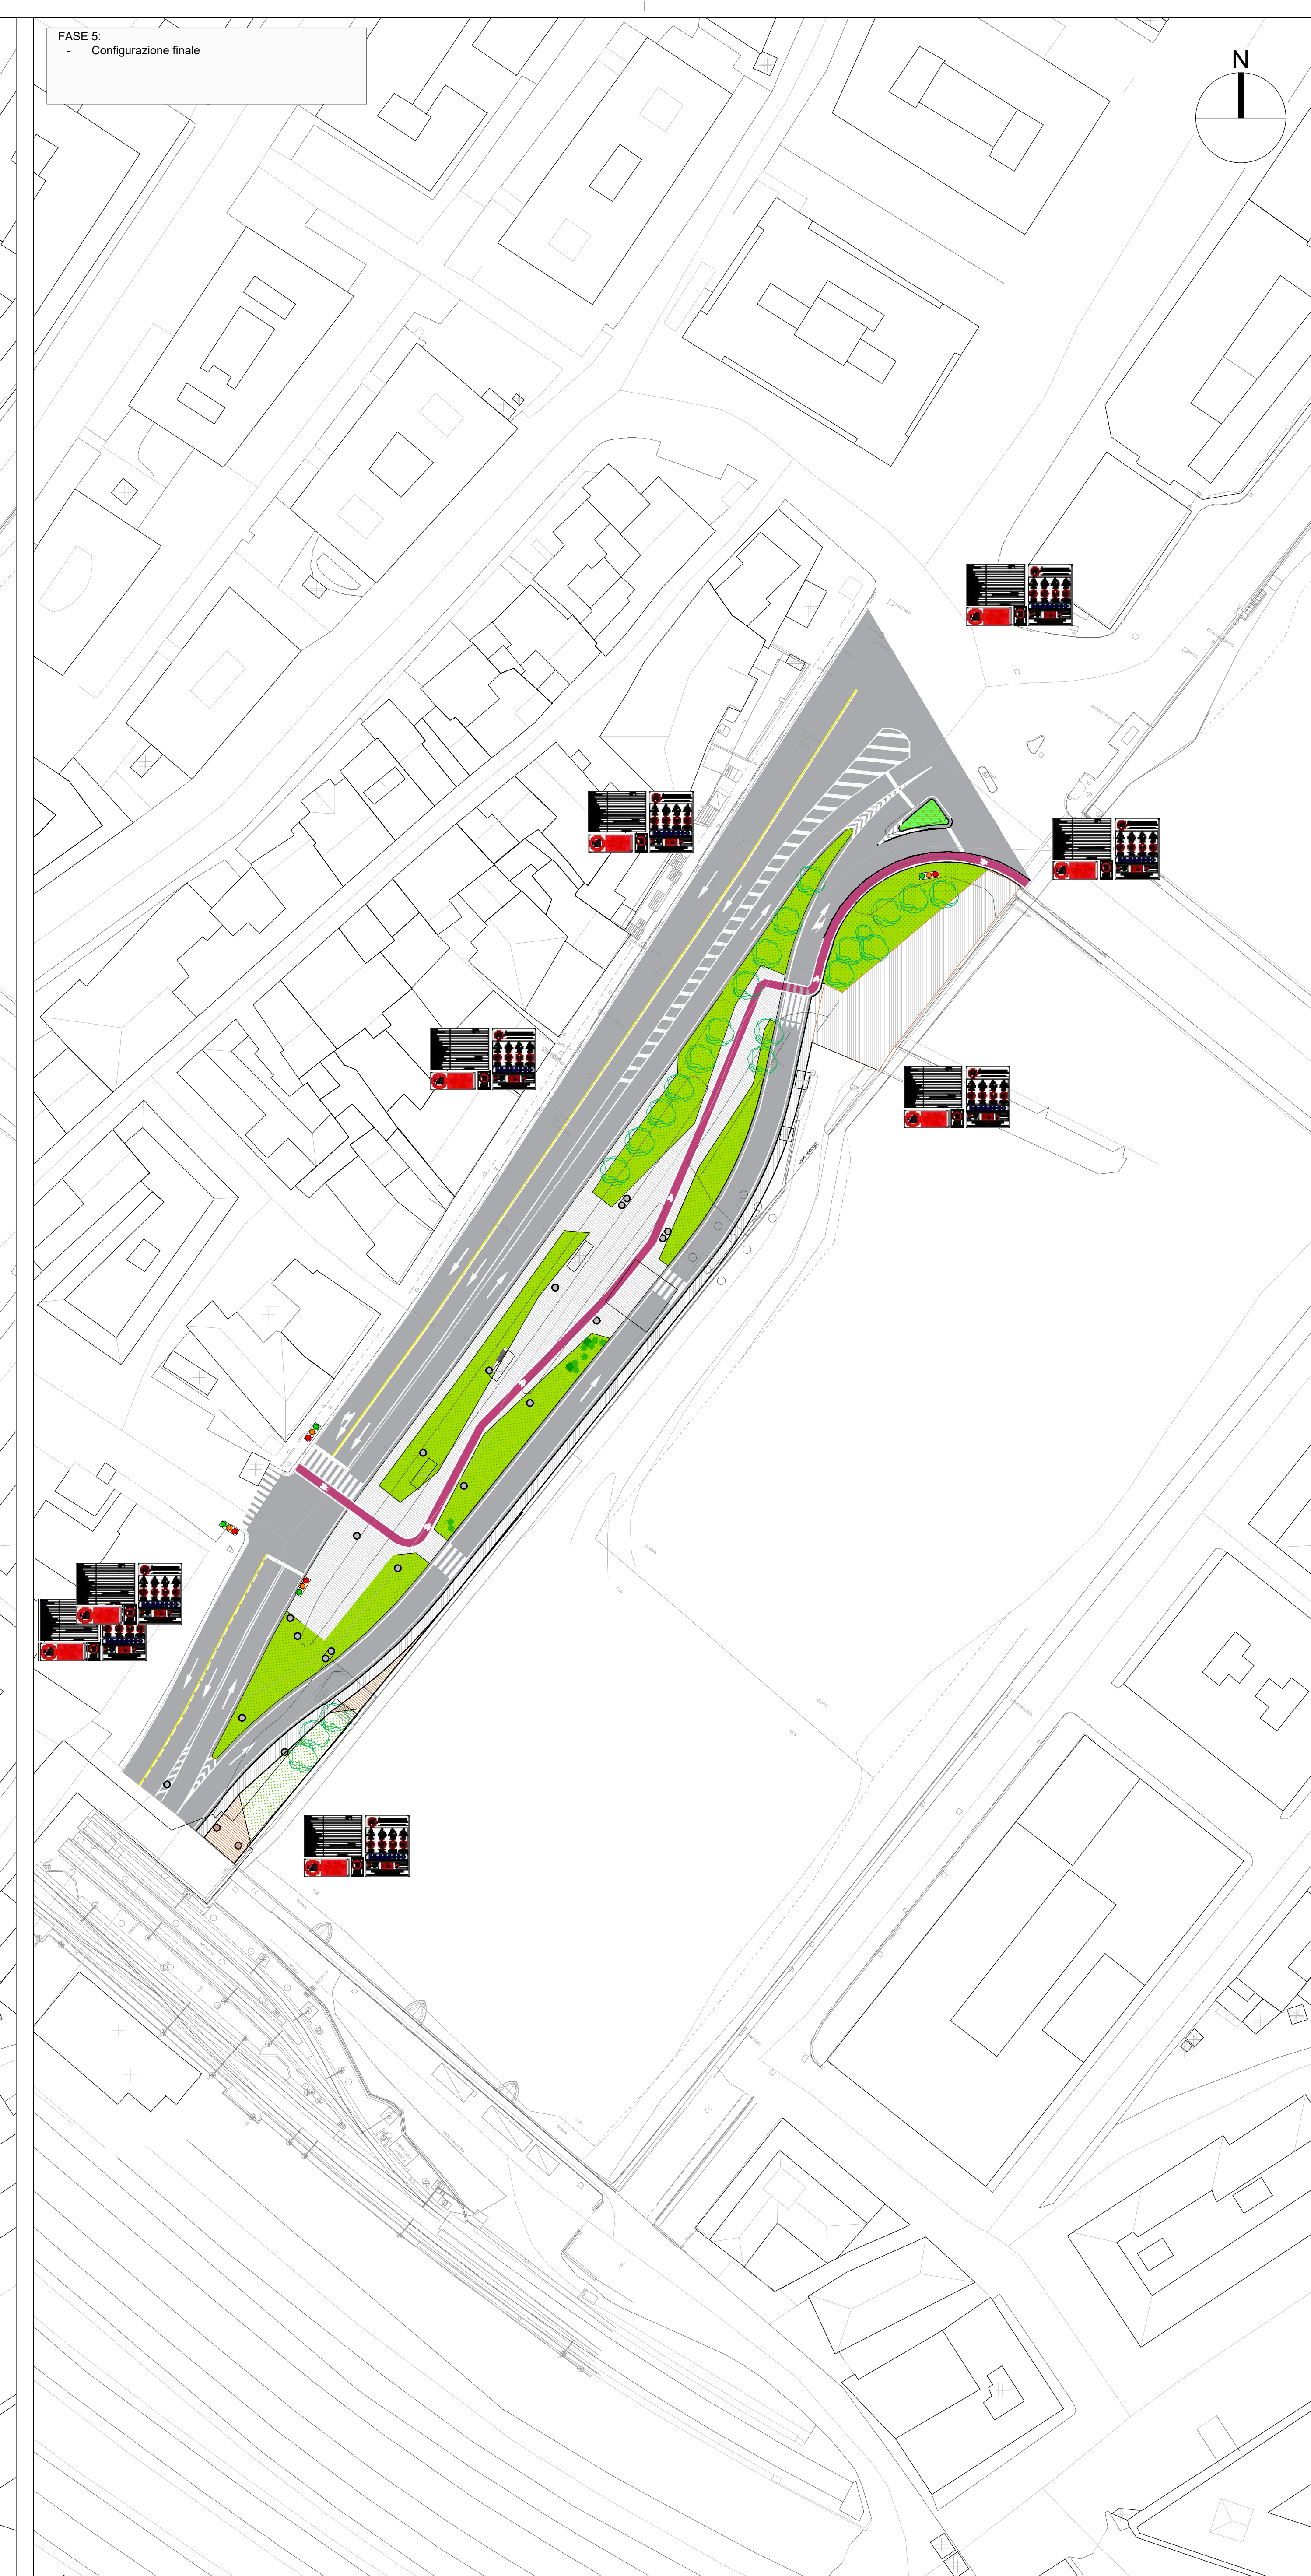

Legenda

- | | | | | | | | | | | | | | |
|-------------------|--|-----------------------------|--|----------------------|--|------------------------|--|-------------------------|--|---------------------------|--|--------------------------------------|--|
| Ingresso cantiere | | Area di cantiere temporanea | | Recinzione leggera | | New Jersey in plastica | | Box di cantiere | | Area stoccaggio materiali | | Moviere | |
| Area di cantiere | | Recinzione pesante | | Cancello di cantiere | | WC di cantiere | | Entrata/Uscita cantiere | | Ponteggio | | Ponteggio autosollevante monocolonna | |

[illegible]