


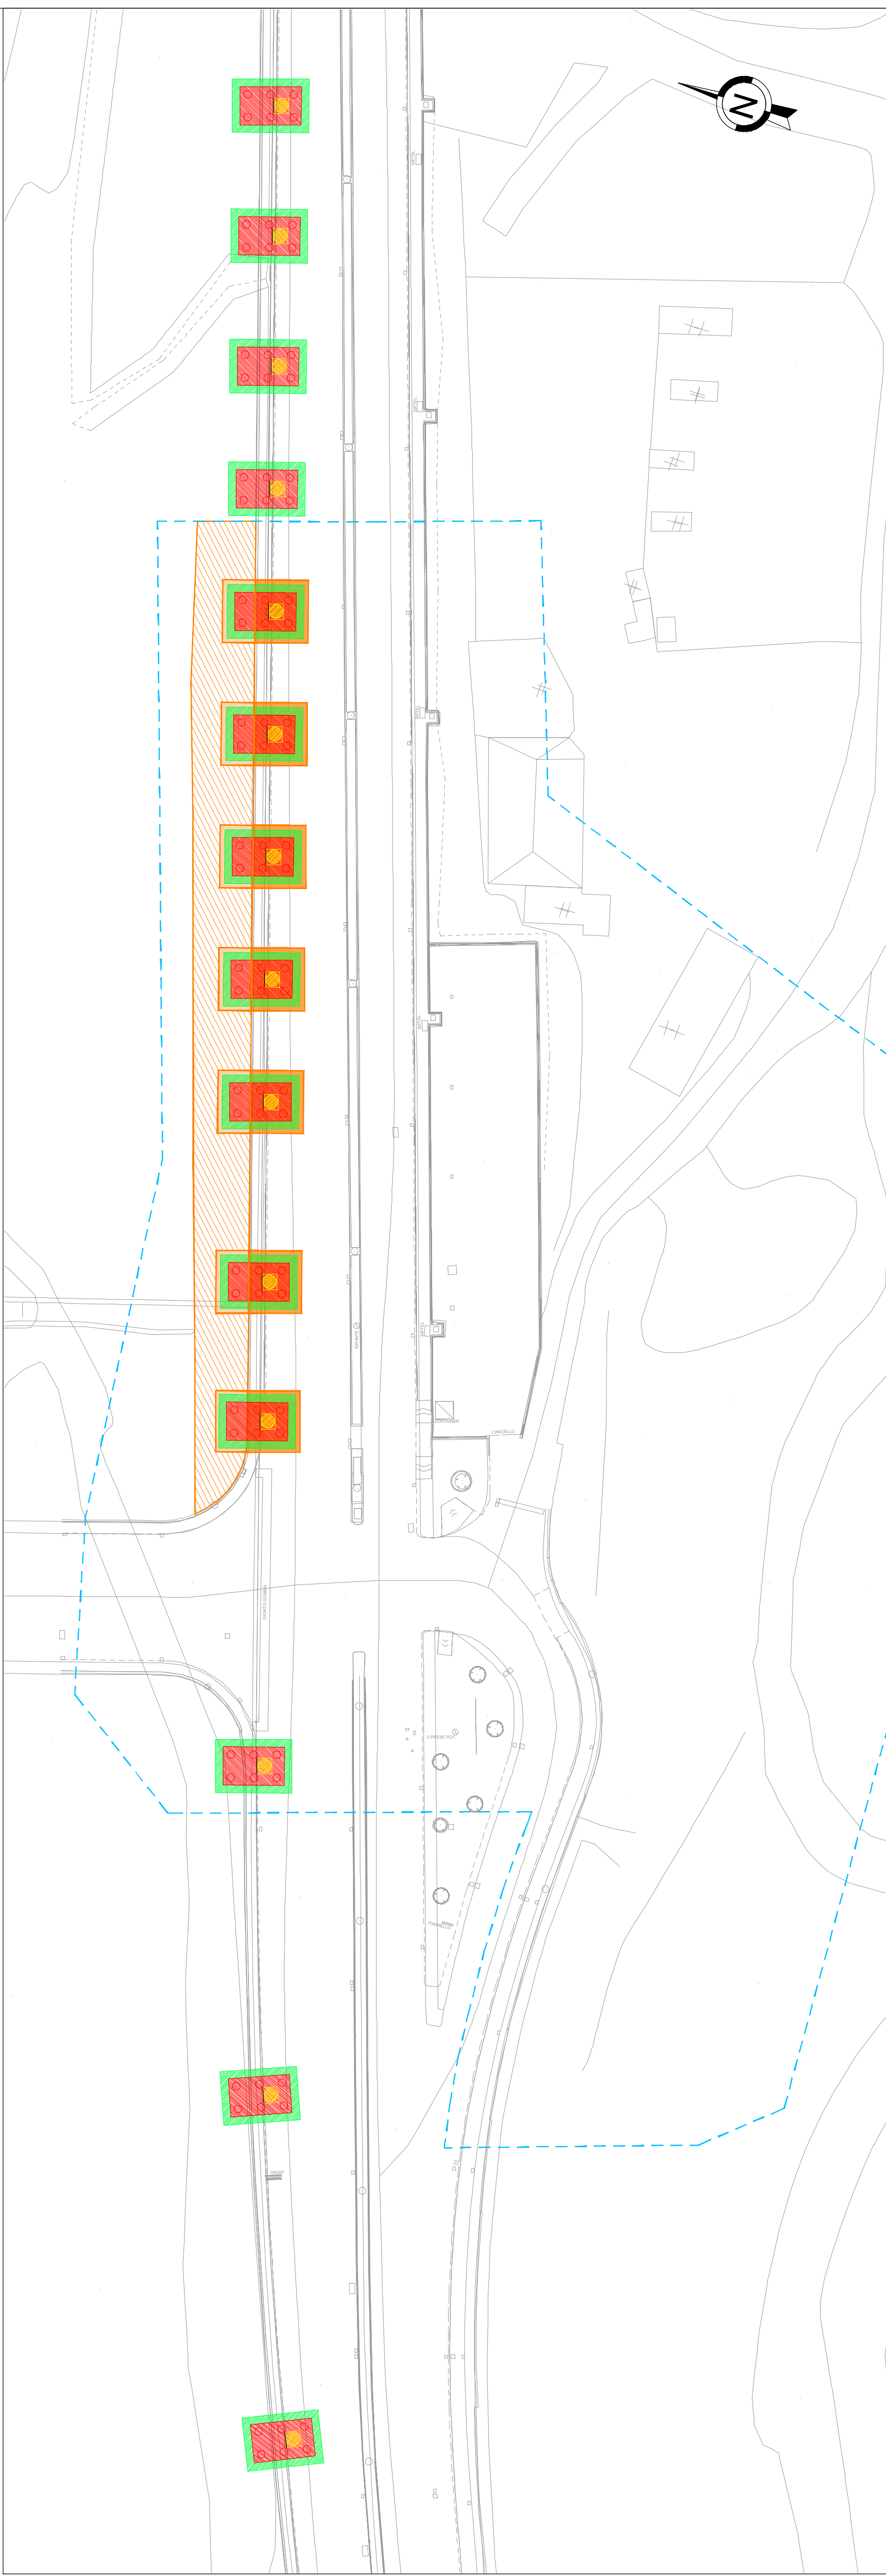


CANT A0 - FASE 2 - scala 1:500

BOE A 3 m (alveo)	TOT. 1886.81 mq
BOE A 7 m (alveo)	TOT. 455.88 mq
BOE A 7 m	TOT. 642.60 mq



CANT A1 - FASE 2 - scala 1:500

BOE A 3 m (alveo)	TOT. 712.39 mq
BOE A 7 m (alveo)	TOT. 242.66 mq
BOE A 7 m	TOT. 396.02 mq

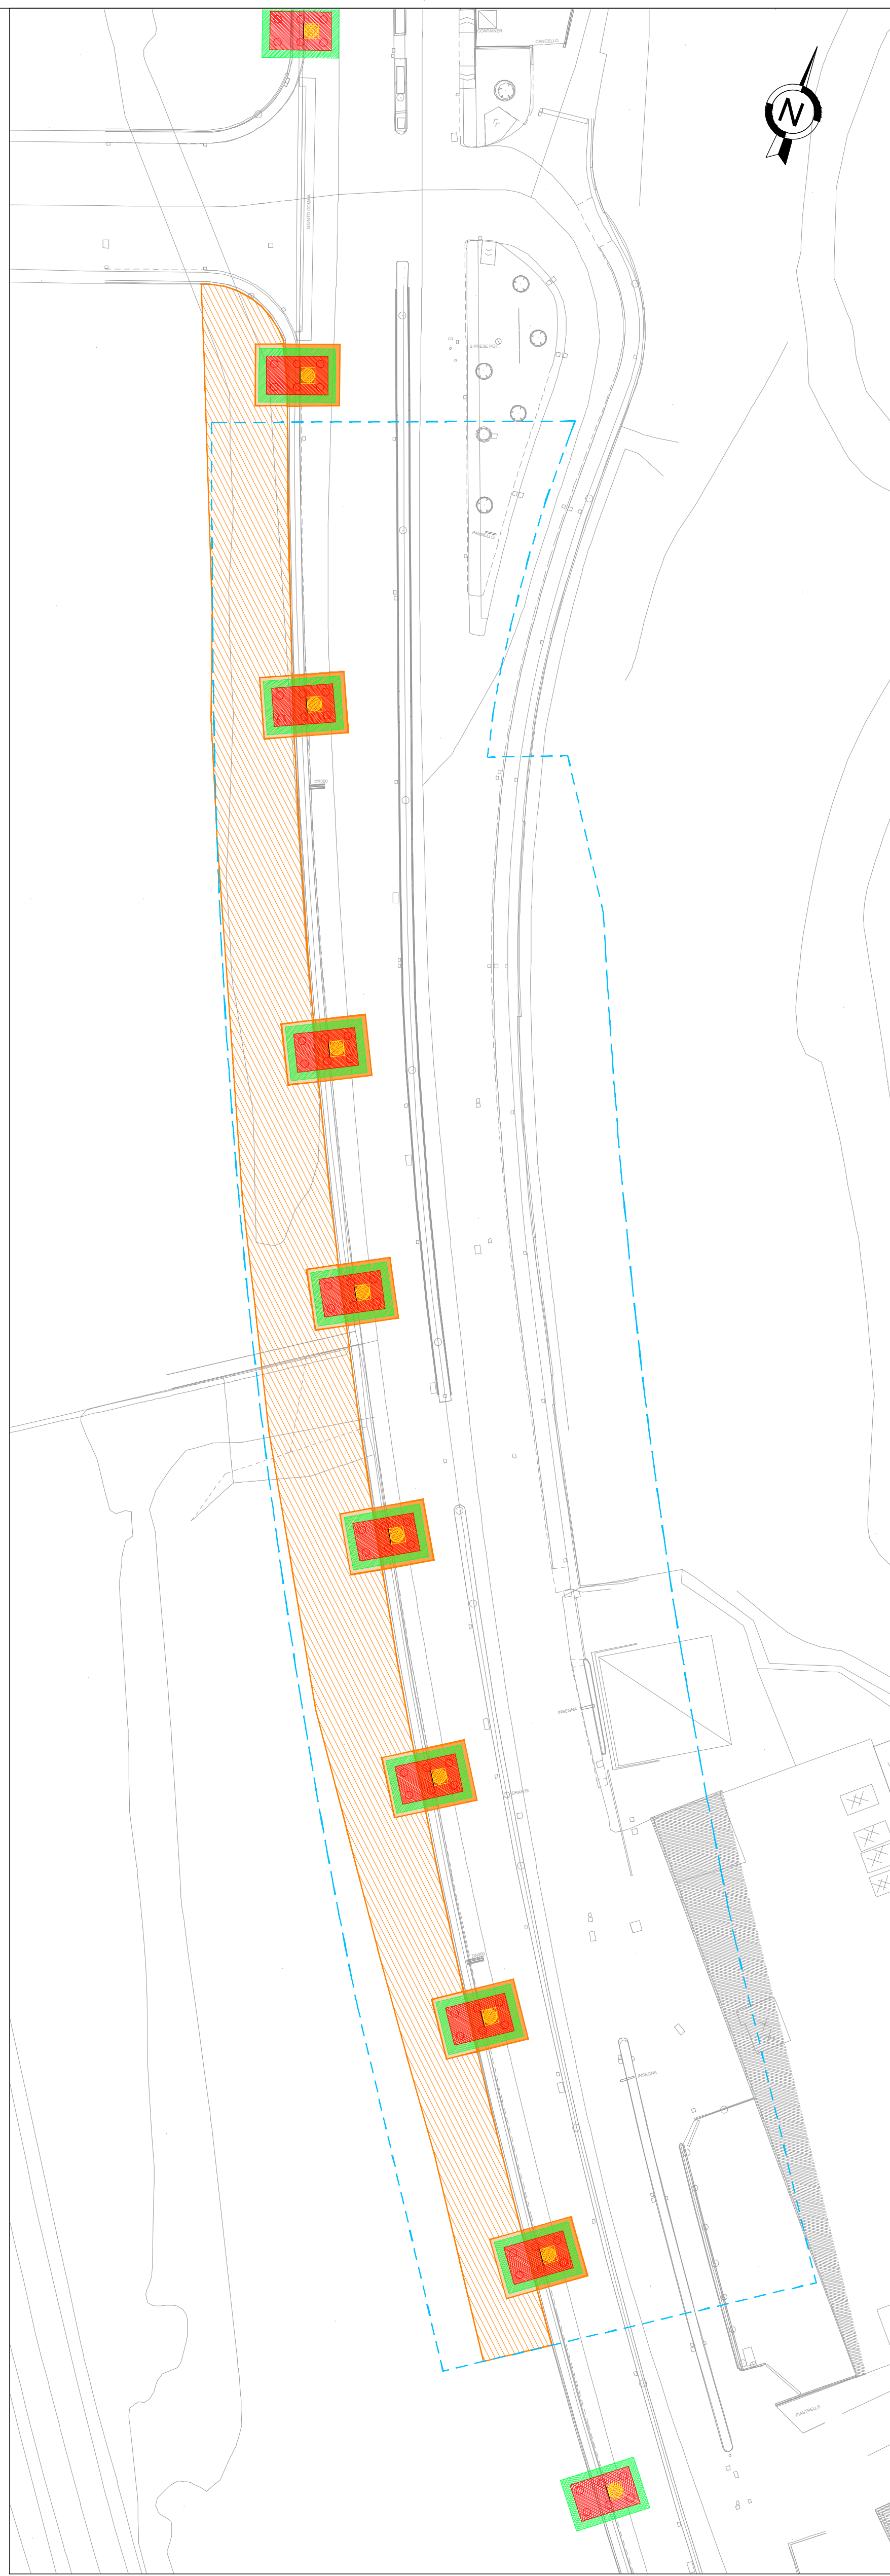

CANT A2 - FASE 2 - scala 1:500

BOE A 3 m (alveo)	TOT. 2597.31 mq
BOE A 7 m (alveo)	TOT. 265.29 mq
BOE A 7 m	TOT. 439.68 mq




CANT A3 - FASE 2 - scala 1:500

BOE A 3 m (alveo)	TOT.2324.44 mq
BOE A 7 m (alveo)	TOT. 271.57 mq
BOE A 7 m	TOT.431.87 mq



CANT A4 - FASE 2 - scala 1:500

BOE A 3 m (alveo)	TOT. 2742.64 mq
BOE A 7 m (alveo)	TOT. 208.04 mq
BOE A 7 m	TOT.514.38 mq

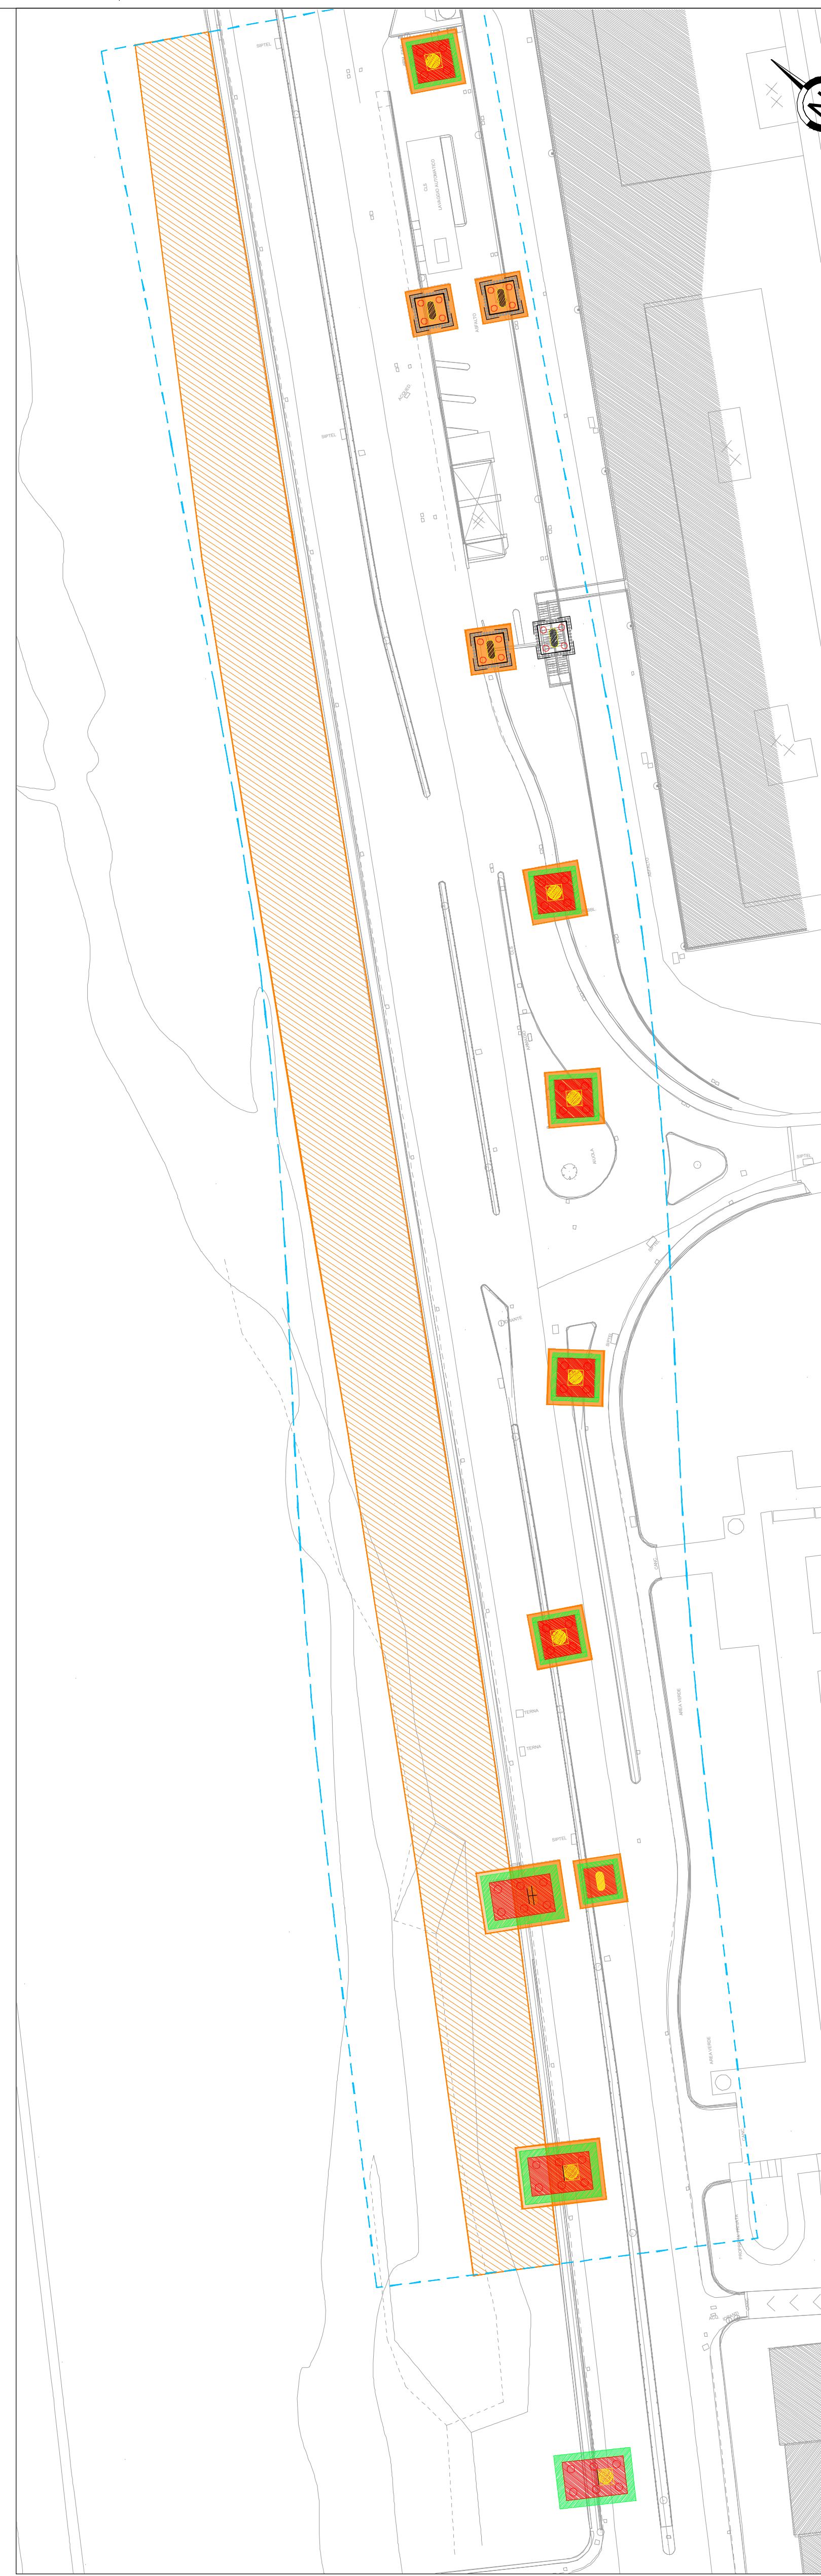


CANT A5 - FASE 0 - scala 1:500

BOE A 3 m (alveo)	TOT. 3419.82 mq
BOE A 7 m (alveo)	TOT. 67.00 mq
BOE A 7 m	TOT.511.12 mq

Legenda

Ingombro cantiere  BOE A 3 m (alveo)  BOE A 7 m  BOE A 7 m (alveo) 

-	-	-	-	-	-	-	-
-	-	-	-	-	-	-	-
-	-	-	-	-	-	-	-
-	-	-	-	-	-	-	-
A	07/03/2025	Adeguamento al parere del CSLLPP e altri Enti e allineamento progetto	A. Cacciatore	D. Salvo	S. Caminelli	P. Cusano	
Rev.	Date	Descrizione	Realizzato	Verificato	Approvato	Autore	

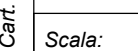 Responsabile Unico del Progetto Ing. E. Scattoli	 Responsabile temporaneo di progettisti
 Membro	 Membro
 Membro	 Membro

PROLUNGAMENTO DELLA LINEA METROPOLITANA IN VAL D'AOSTA PROGETTO DI FATTIBILITA' TECNICA ED ECONOMICA (D.lgs. n. 151/2001)									
Sicurezza									
PIANO DI SICUREZZA E COORDINAMENTO									
PLANIMETRIA DI CANTIERE B.O.E. Tav. 1 di 5									
Commissa	Plan	Lato	Disposizione	MSS	Tipi	Numero			
MGE1	P4	LV	SIC	COM	T	001			