

COMUNE DI GENOVA
AMBITO DI RIQUALIFICAZIONE AREA EX VERRINA - GENOVA - MUNICIPIO VII PONENTE


PROGETTO URBANISTICO OPERATIVO
P.U.O.

5				
4				
3				
2				
1	05/08/2016	Revisione a seguito Osservazioni Di. Urbanistica 23.06.16 - 08.07.16 - 22.07.16	FP-CL	FP SA
0	16/12/2015	PRIMA EMISSIONE	FP	FP SA

COMITENTE: SALATI ARMANDO S.p.A. - Via dei Marmi 2 - 10128 Milano
PROGETTO: PROGETTO URBANISTICO OPERATIVO PER L'AMBITO SPECIALE DI RIQUALIFICAZIONE URBANA AREA EX STABILIMENTO VERRINA
COMMESSA: SALATI ARMANDO S.p.A. - Via dei Marmi 2 - 10128 Milano
ARGOMENTO TAVOLA: SCHEDE TEMATICHE nn. 1, 2, 3, 4, 5.

PROGETTO ARCHITETTONICO:
fpa (fpa architettura urbanistica paesaggio) - fpa ingegneria
progettisti: Arch. Fabio Panigaglia, Arch. Claudio Levin
collaboratori: Arch. Elias Hurtado Oliver

IDENTIFICATIVO: VER_PUO | **DIS:** PUO | **A:** 4 | **01**
SCALA: 1:1000 | **FOGLIO:** - | **REV.:** 01

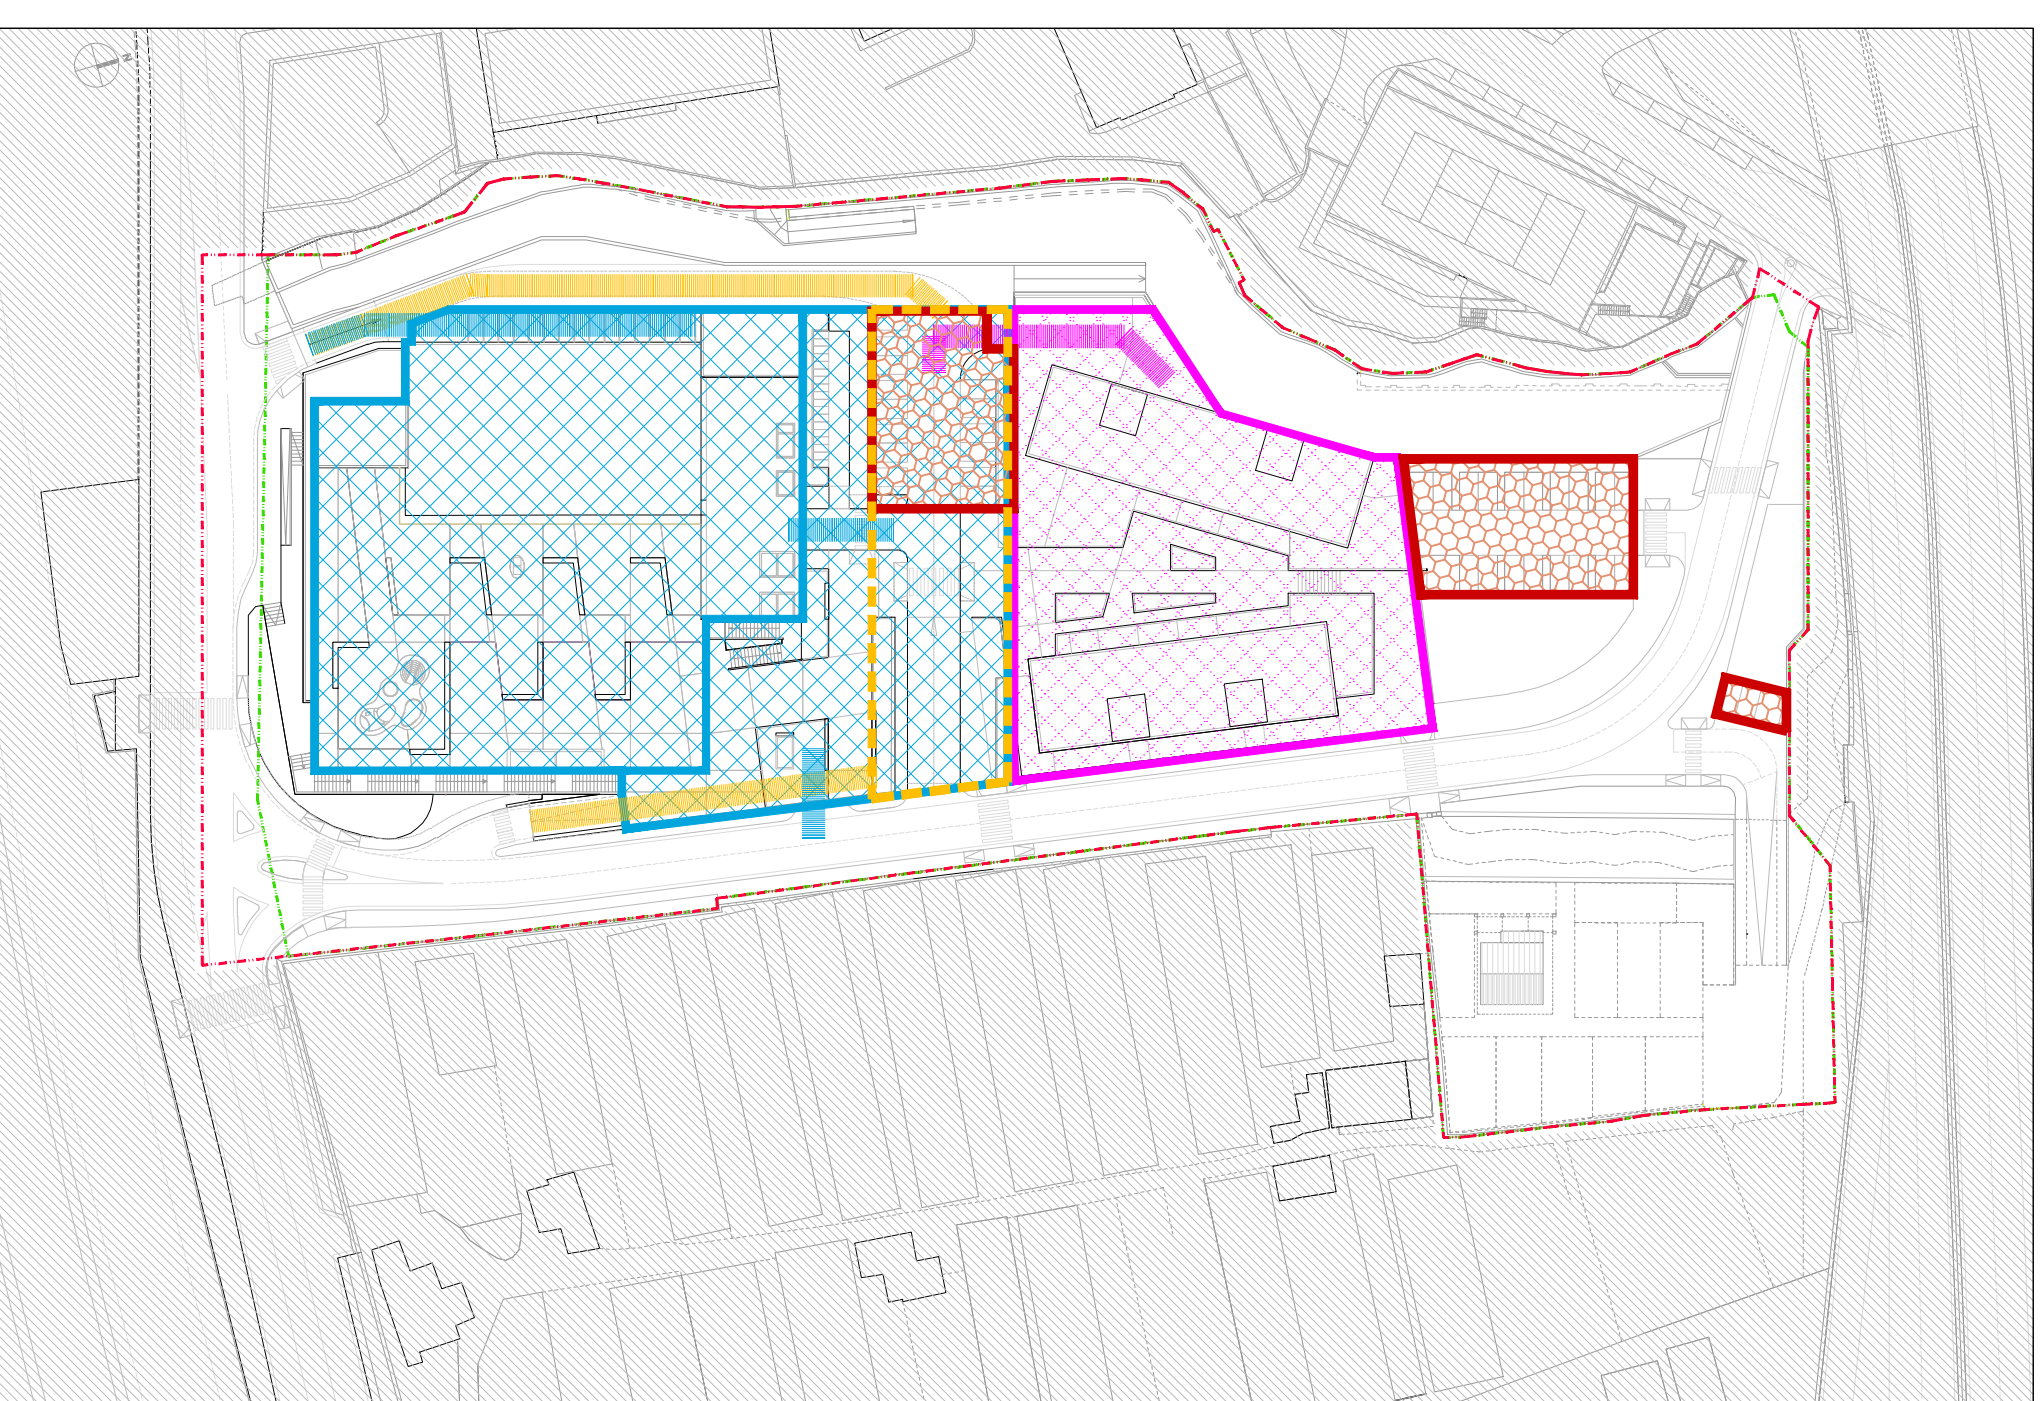

- Parcheggio in stile a muro
Realizzato in sede o in area adiacente
- Parcheggio in stile a muro
Realizzato in sede o in area adiacente
6



QUOTE MASSIME DELLE COPERTURE Imb. laterale +- 1,30 mt.

- | EDIFICIO COMMERCIALE (GSV) | EDIFICIO RESIDENZIALE |
|---|---|
| <p>Capofacile - laterale</p> <p>Copertura massima</p> <p>Secondo livello parcheggio</p> | <p>Copertura massima</p> <p>Copertura massima</p> <p>Secondo livello parcheggio</p> |

7

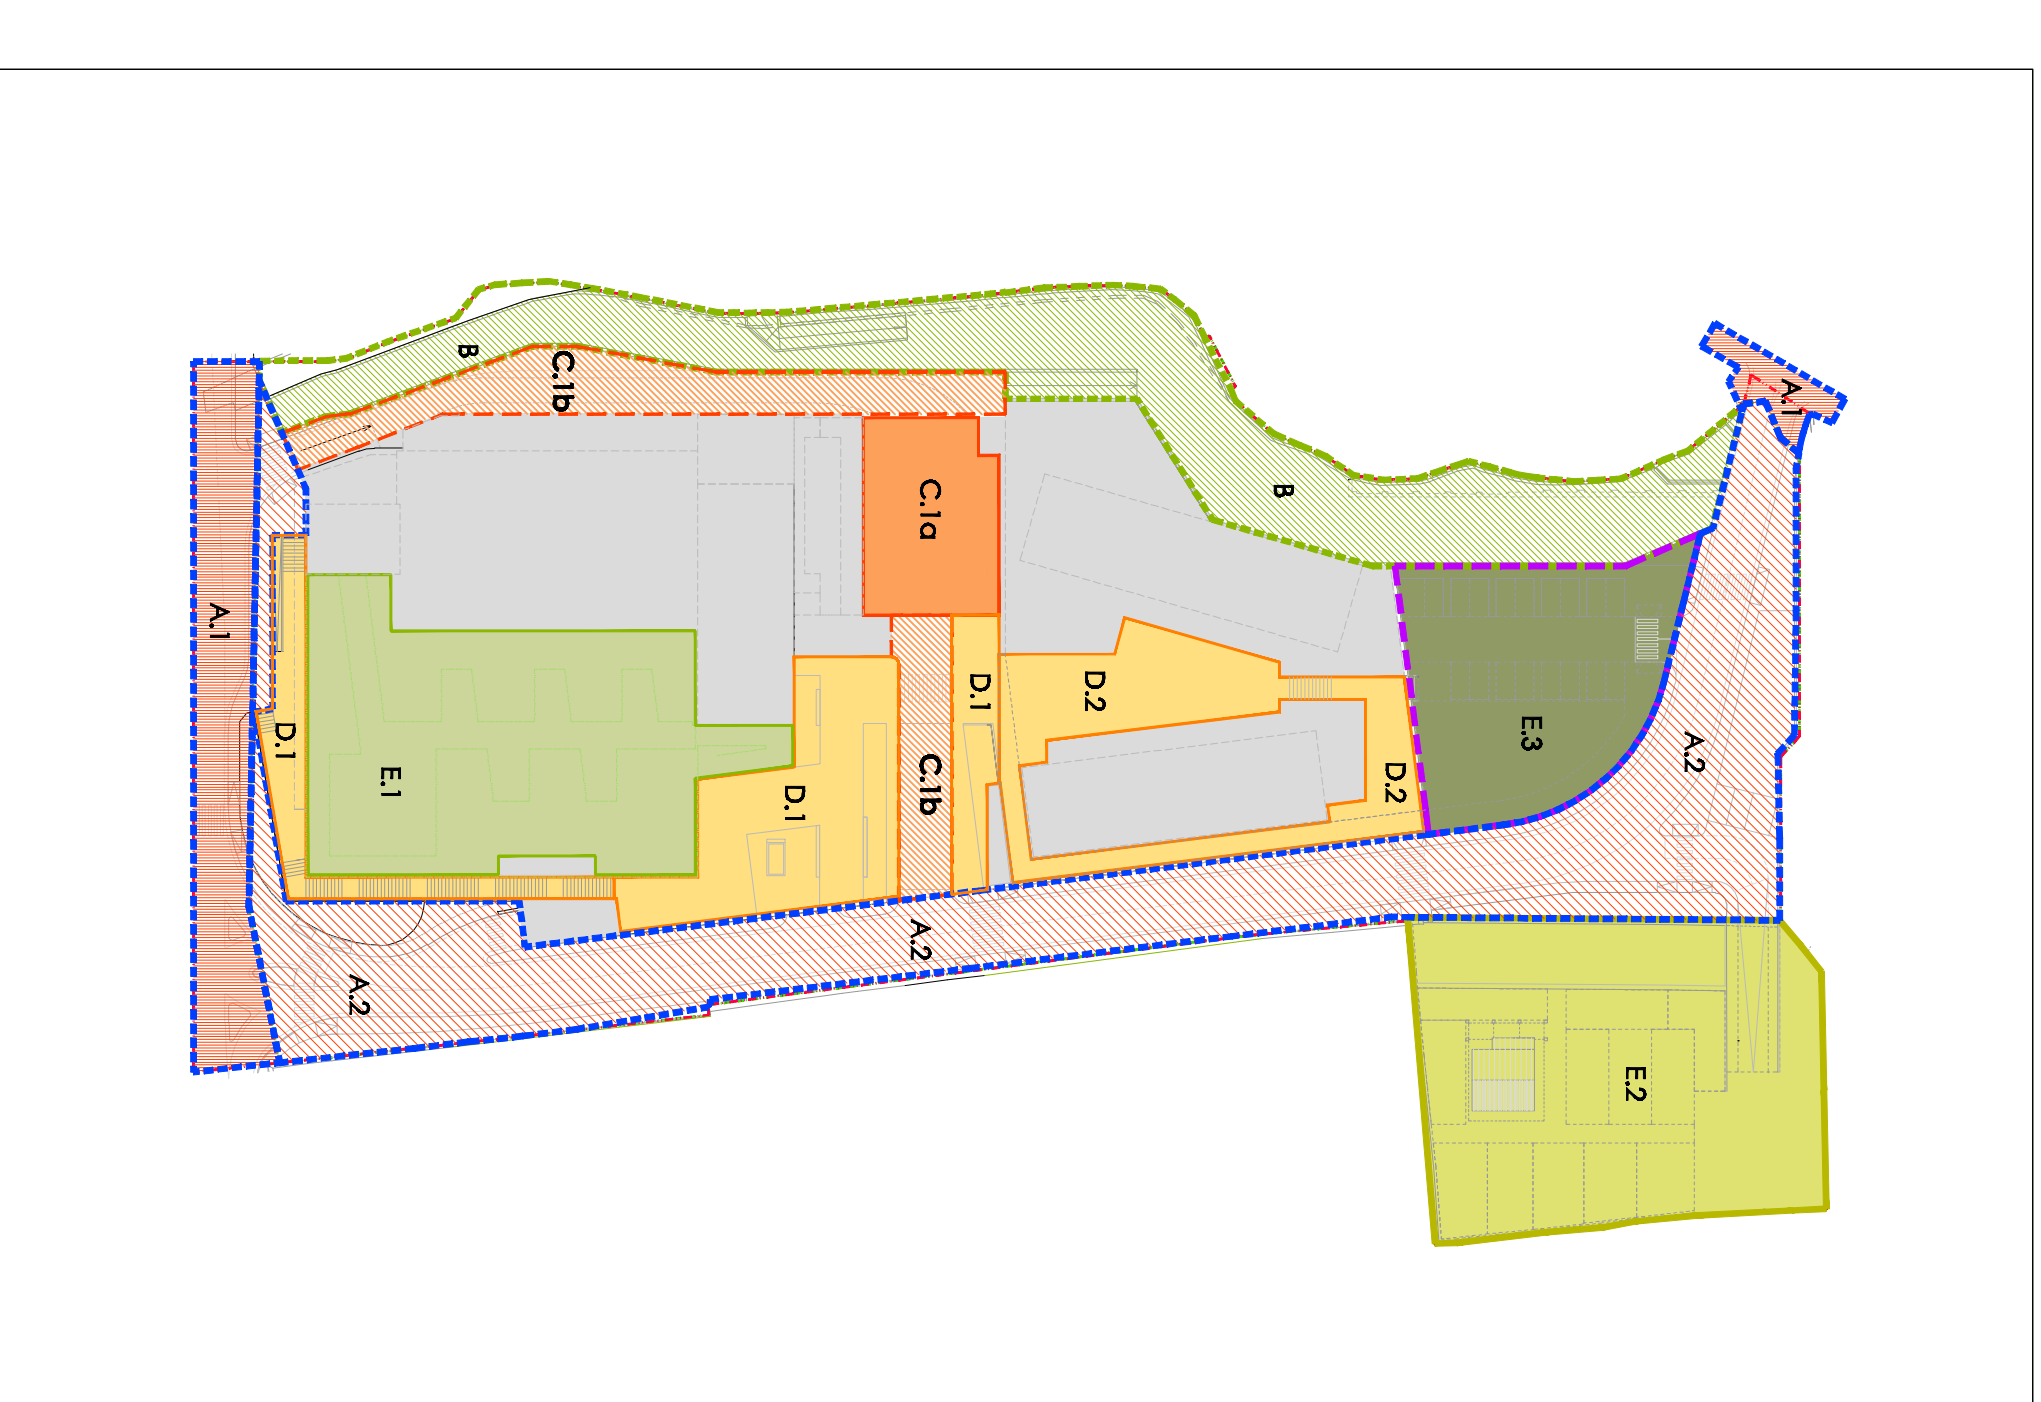


OFFERTE DI URBANIZZAZIONE PRIMARIA			
Relativi ad Ambito A e Ambito B	medesima		
A1	~ 940 mq (Nuovo Vocabolo Pubblico)	FASE 1	
A2	~ 3.540 mq (Nuovo Vocabolo Pubblico)	FASE 1	
B	~ 2.100 mq (Interventi su sito San Giuliano)	FASE 1	6.600 mq
STANDARD URBANISTICI/SERVIZI			
Relativi ad Ambito A			
C.1a	450 mq	FASE 1	
C.1b	1.300 mq	FASE 1	
D.1	1.300 mq	FASE 1	
E.1	1.780 mq	FASE 1	
Relativi ad Ambito B			
D.2	770 mq	FASE 2	
E.2	2.100 mq	FASE 1	
E.3	1.080 mq	FASE 1	
			7.480 mq

8




9

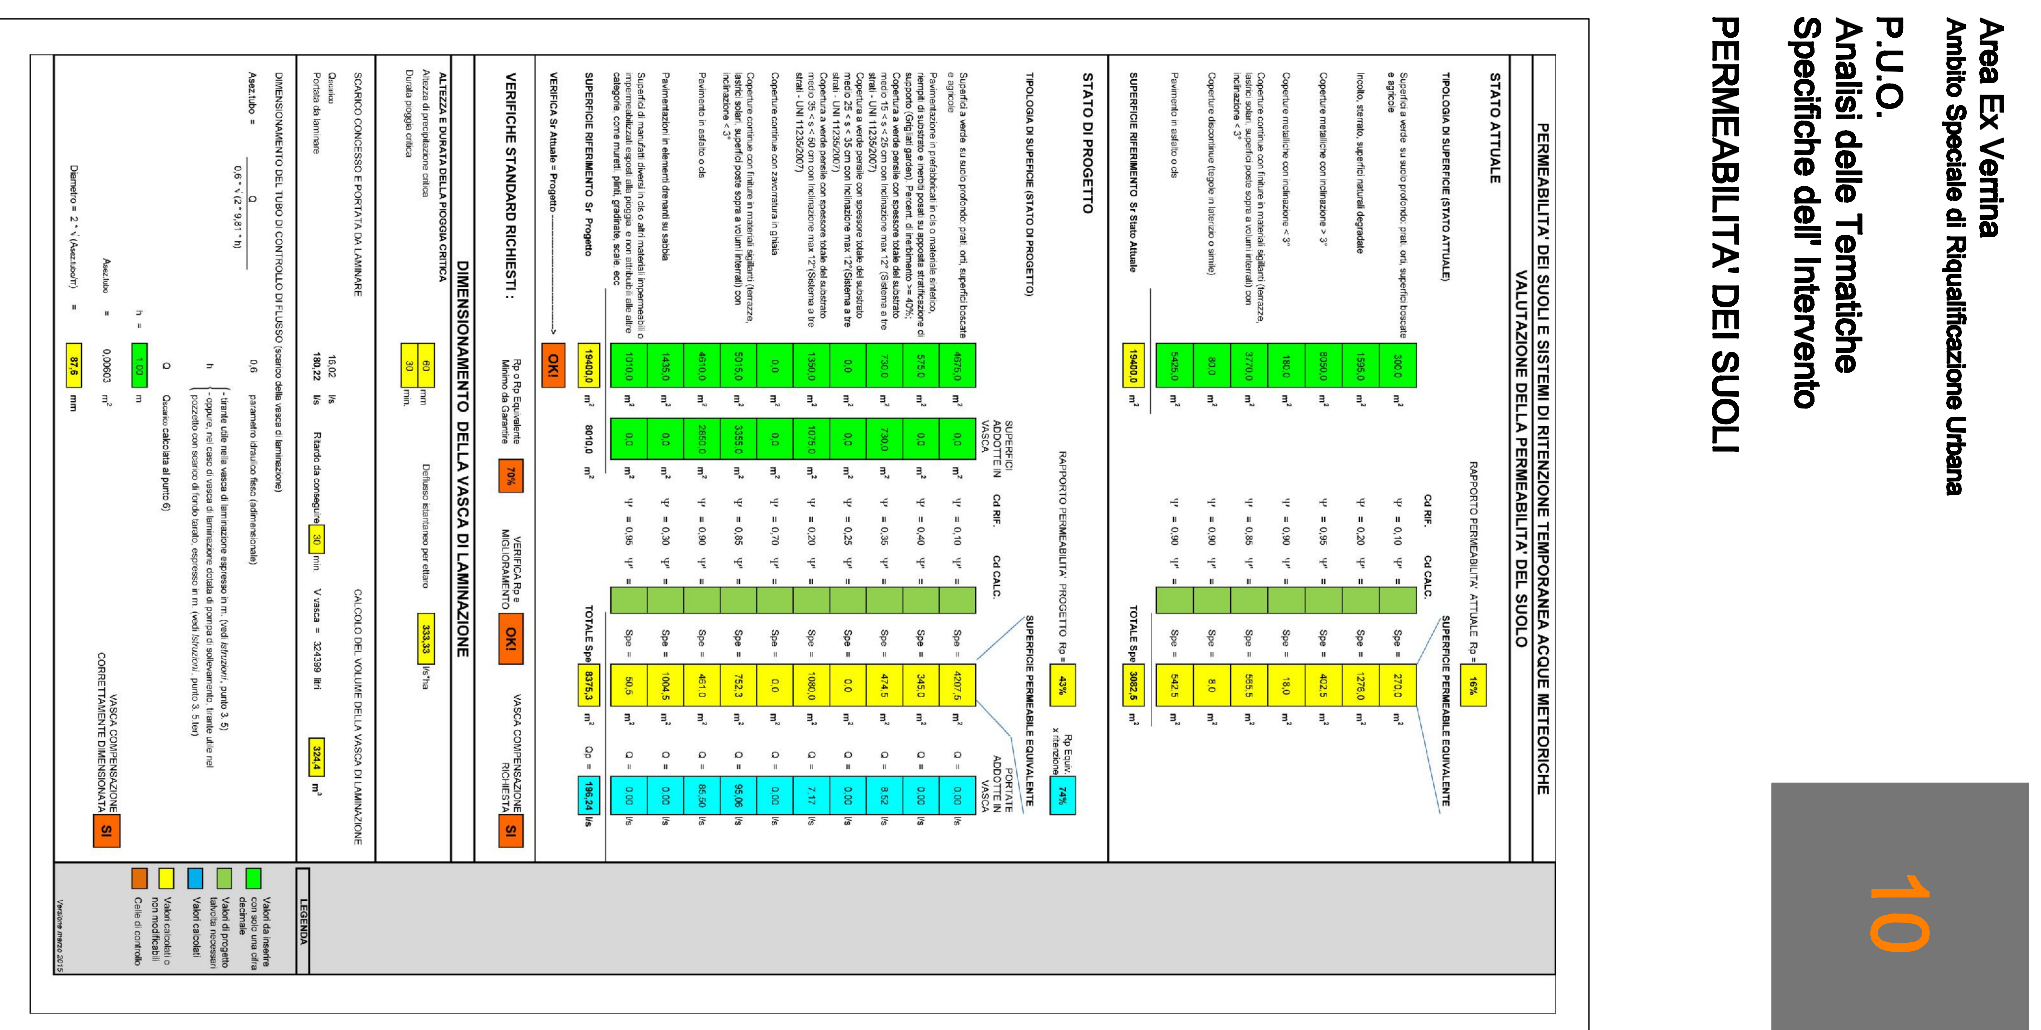

10

COMUNE DI GENOVA AMBITO DI RIQUALIFICAZIONE AREA EX VERRINA - GENOVA - MUNICIPIO VII PONENTE

PROGETTO URBANISTICO OPERATIVO P.U.O.



VER	PUO	DIS	PUO	A	4	02	N.T.V.	SCALE	FOGGETTO	REV.
								1:1.000		02