




Assetto proprietario - Terreni

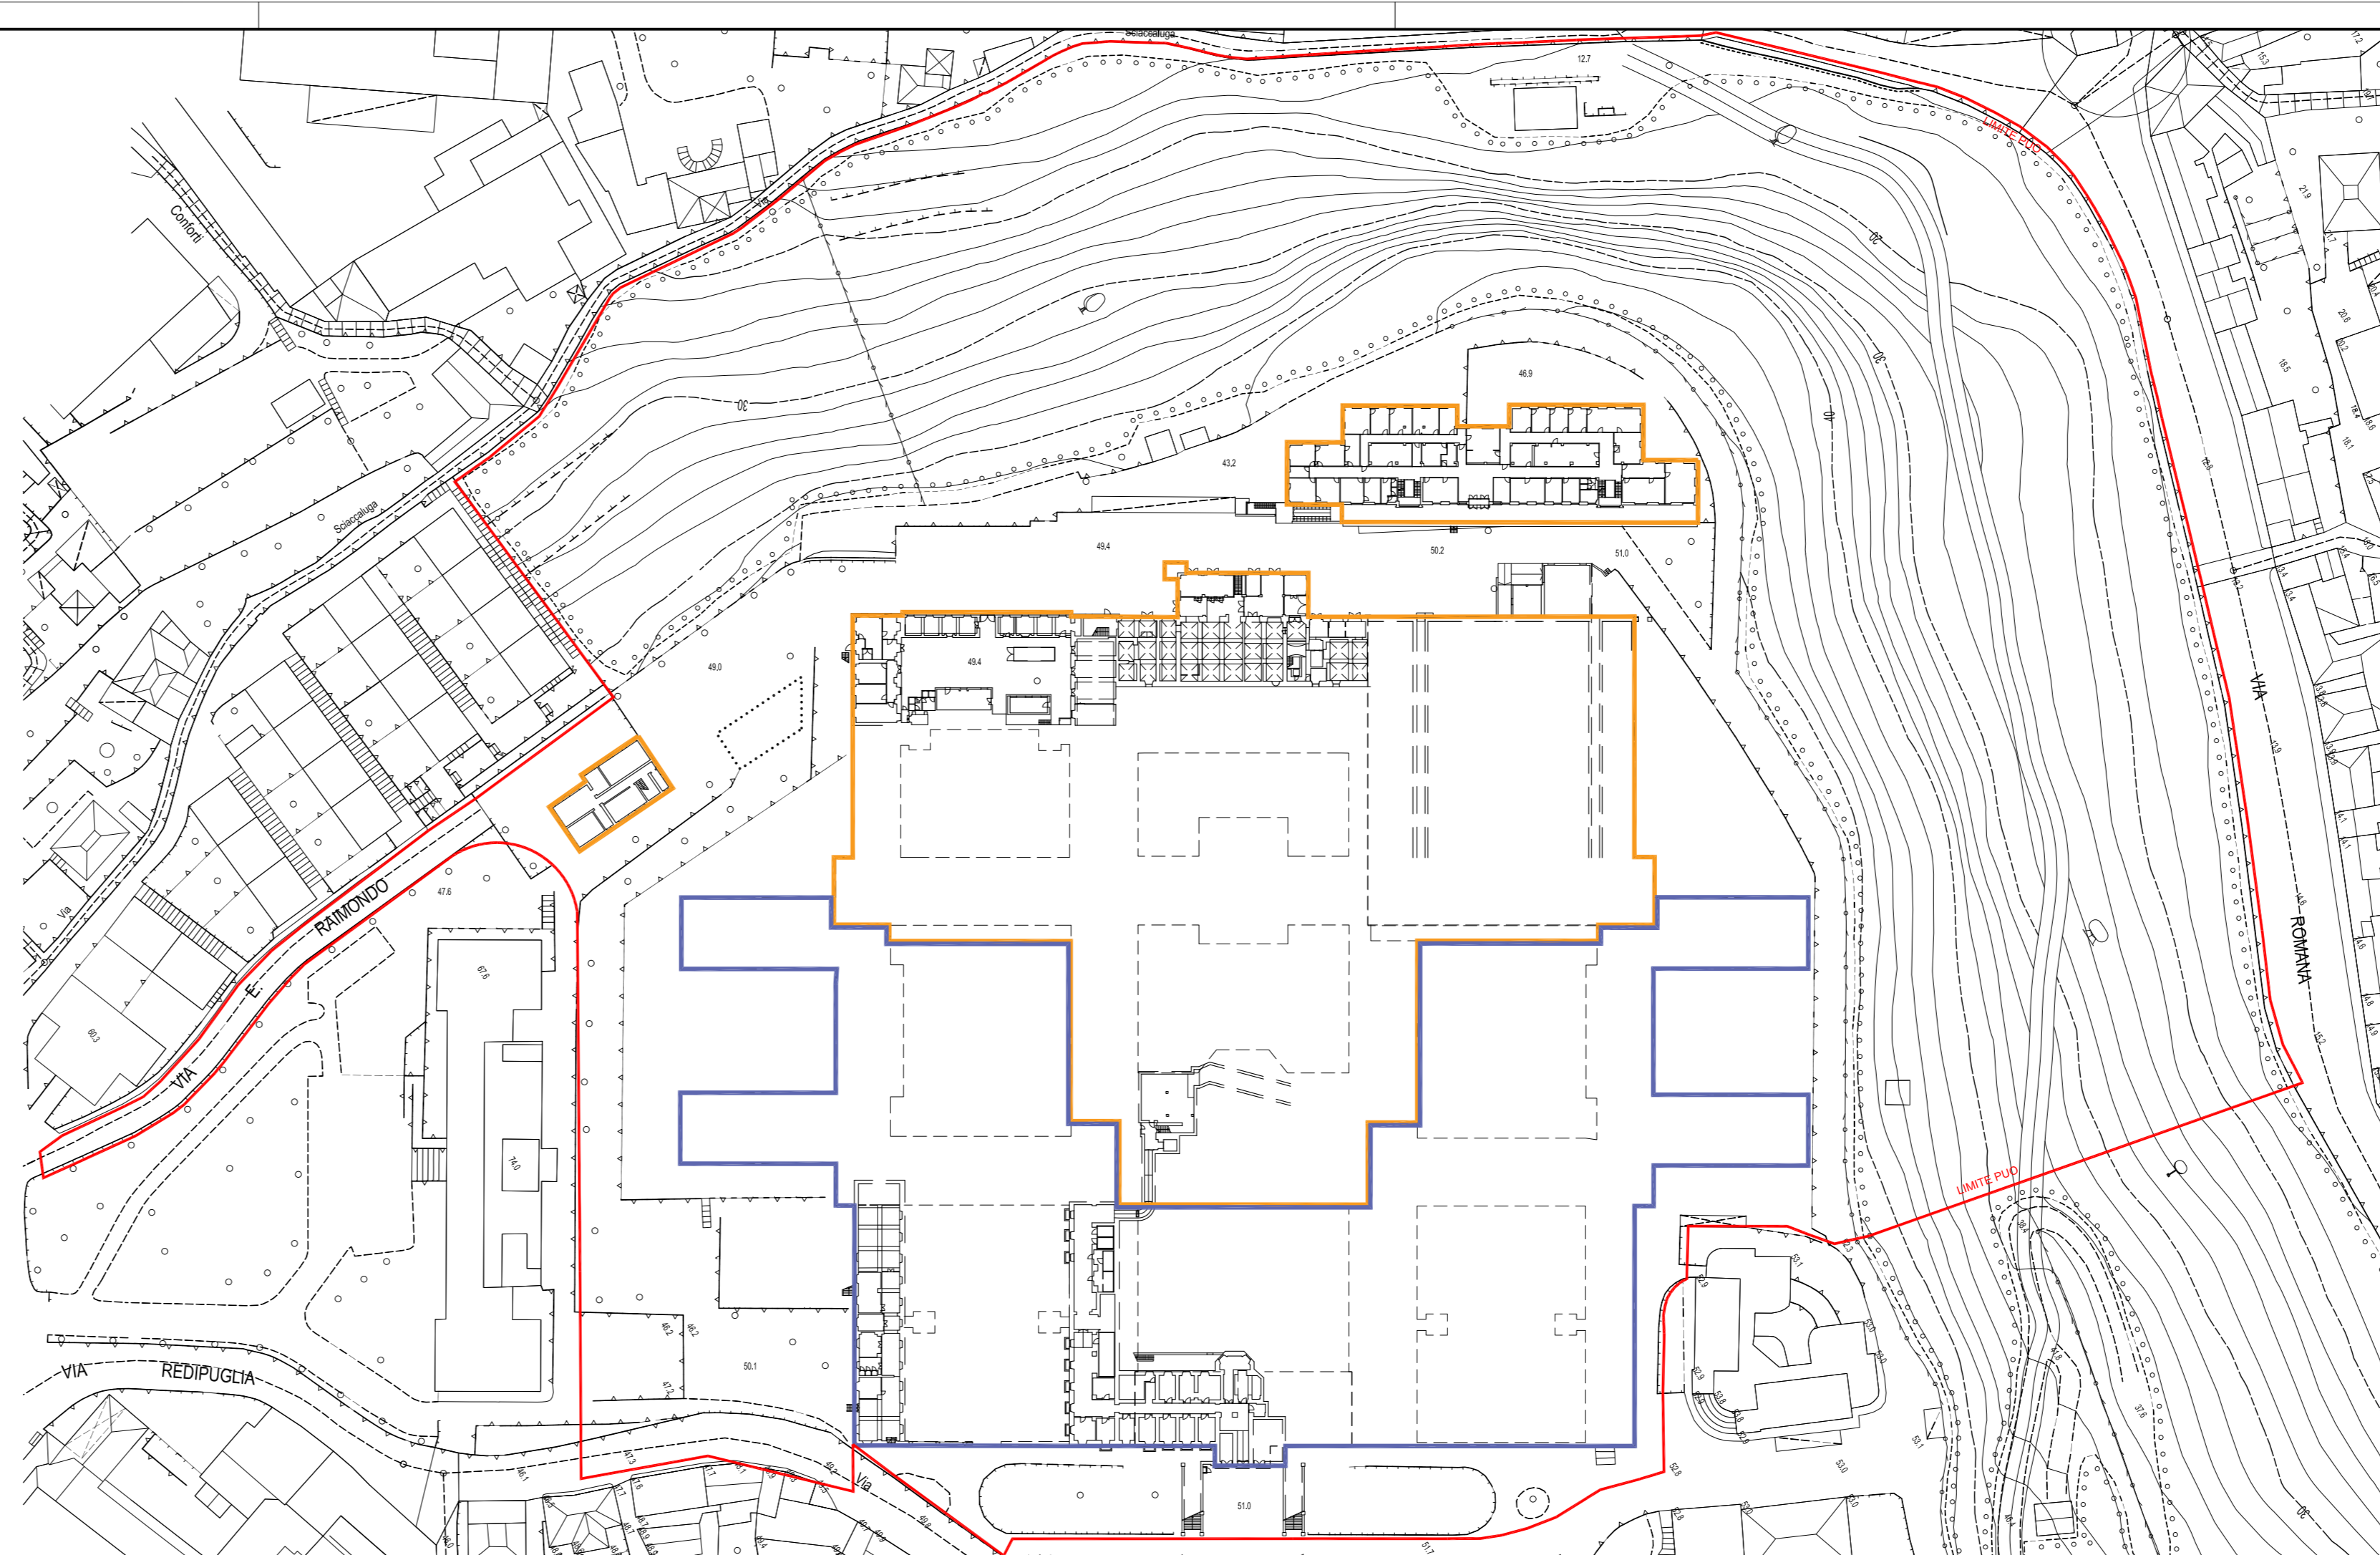

Assetto proprietario - Fabbricati - Pianta quota +49,40

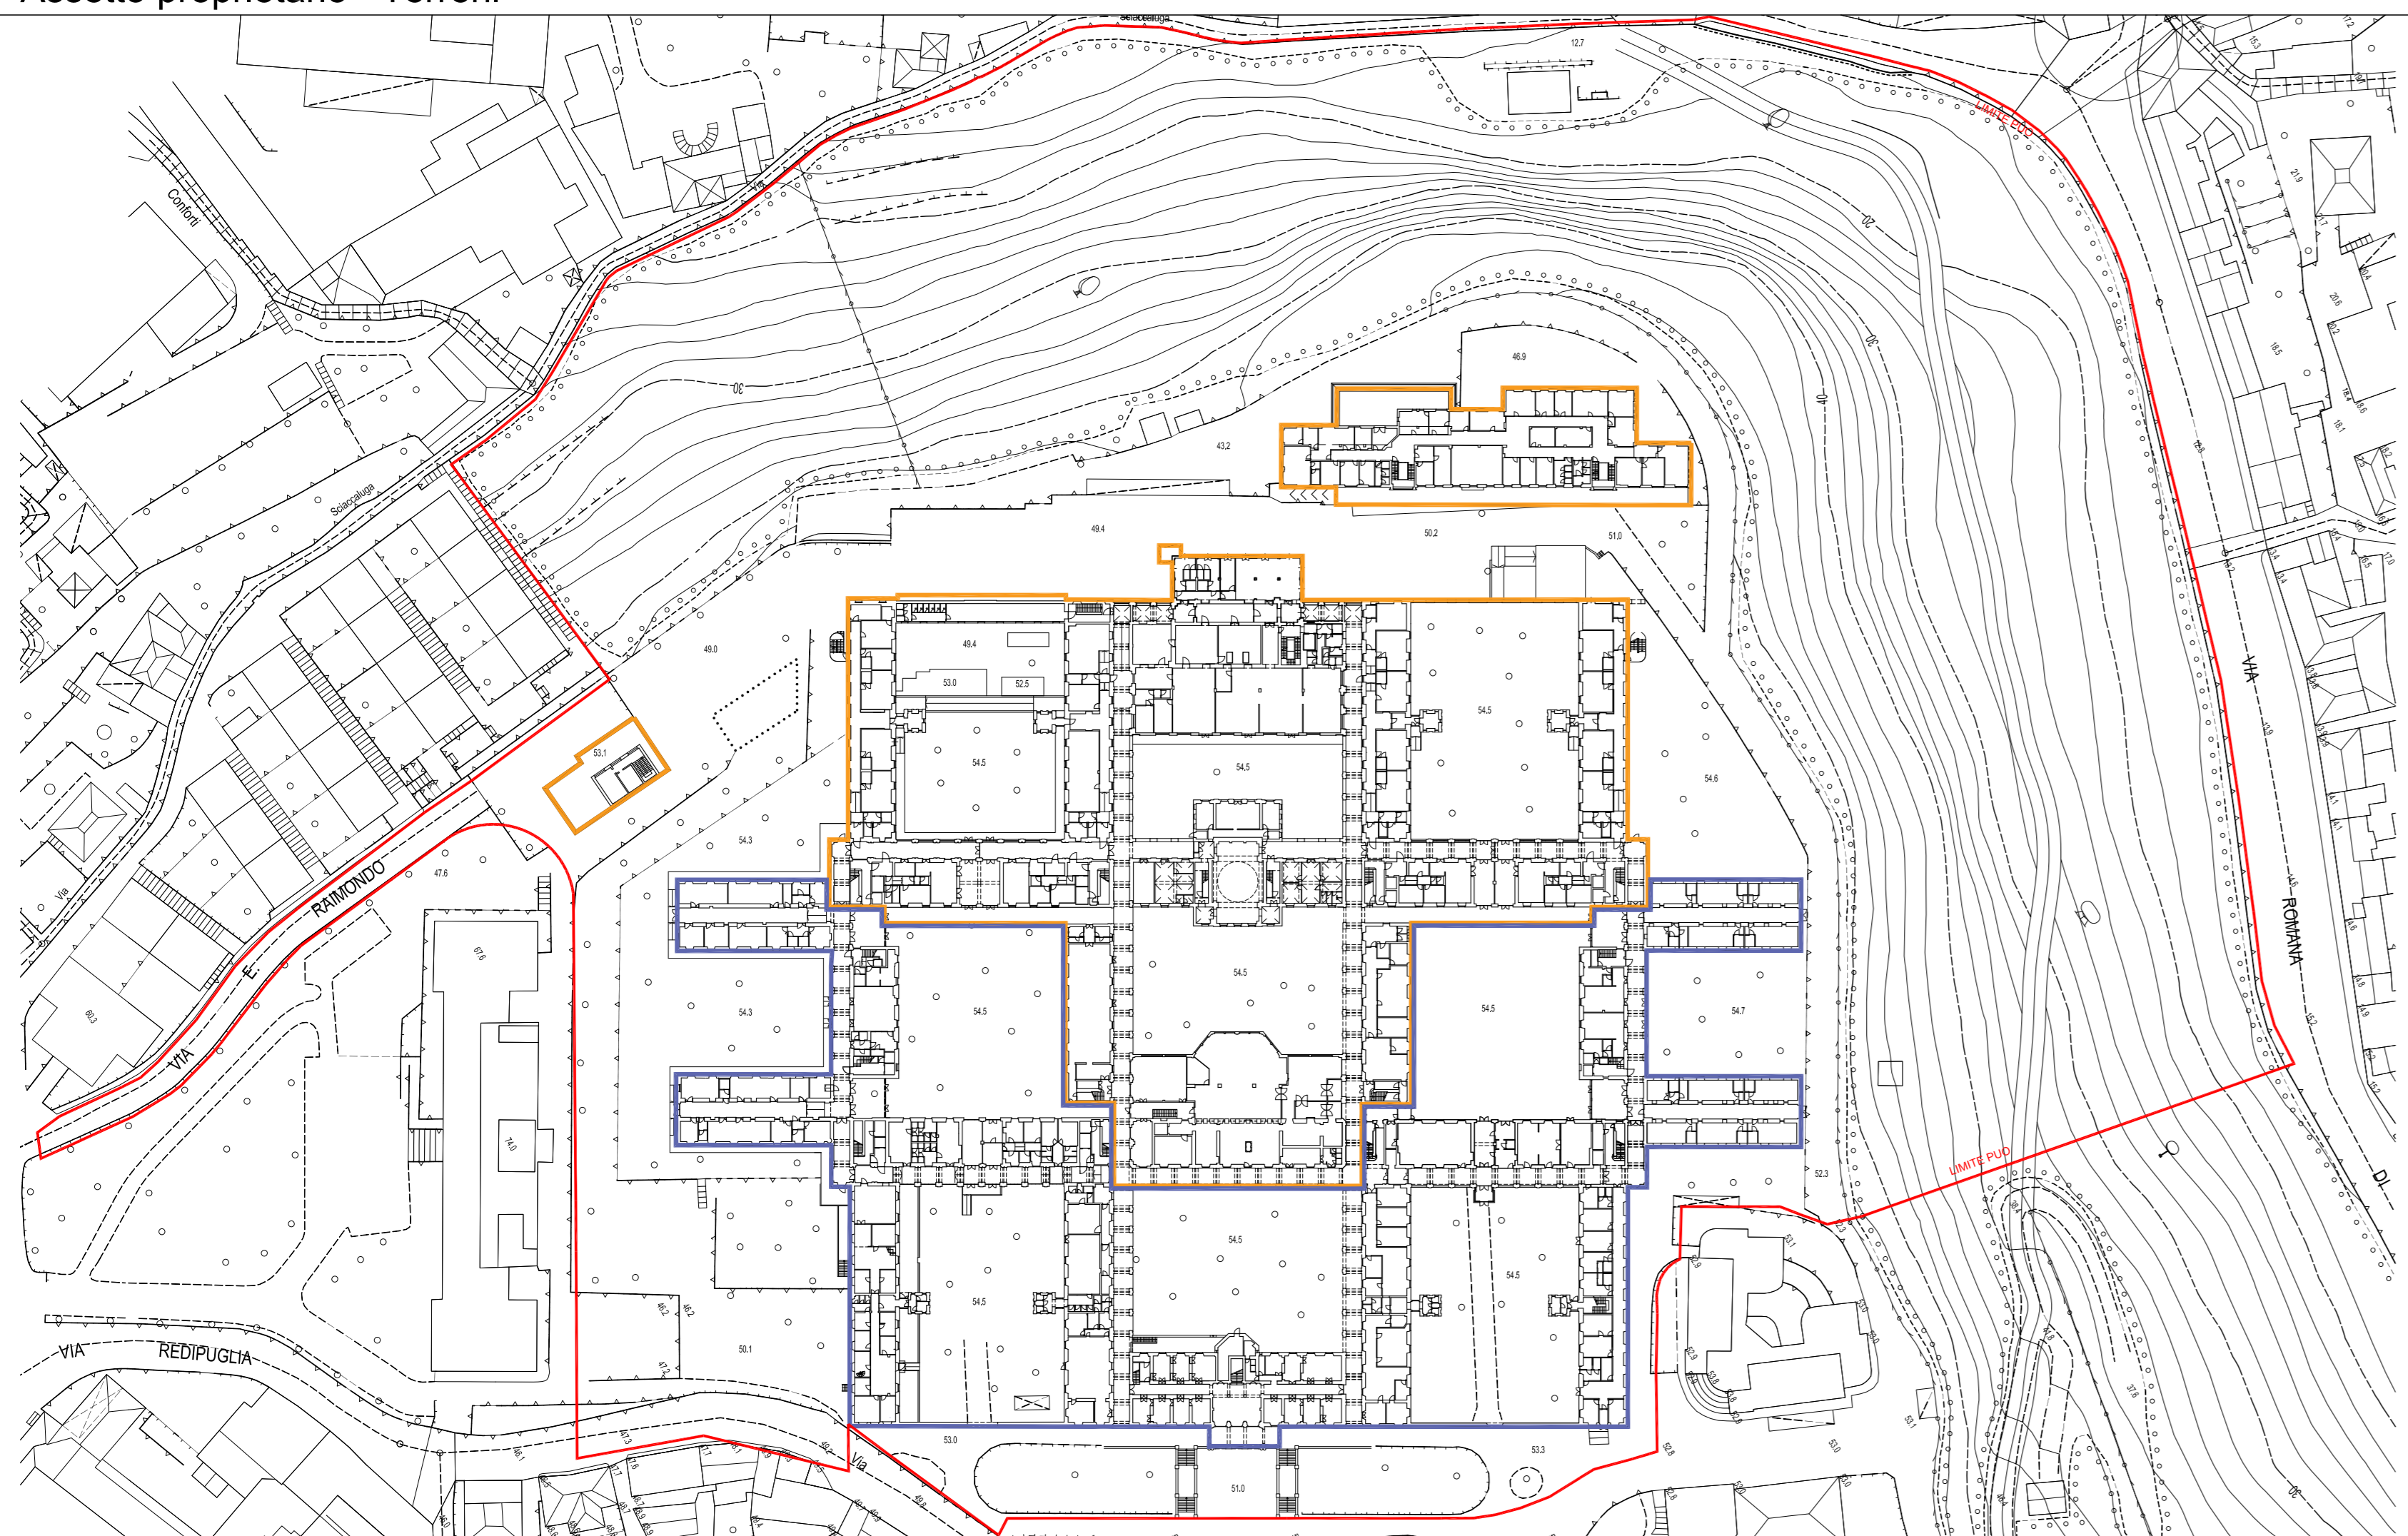

Assetto proprietario - Fabbricati - Pianta quota +54,50

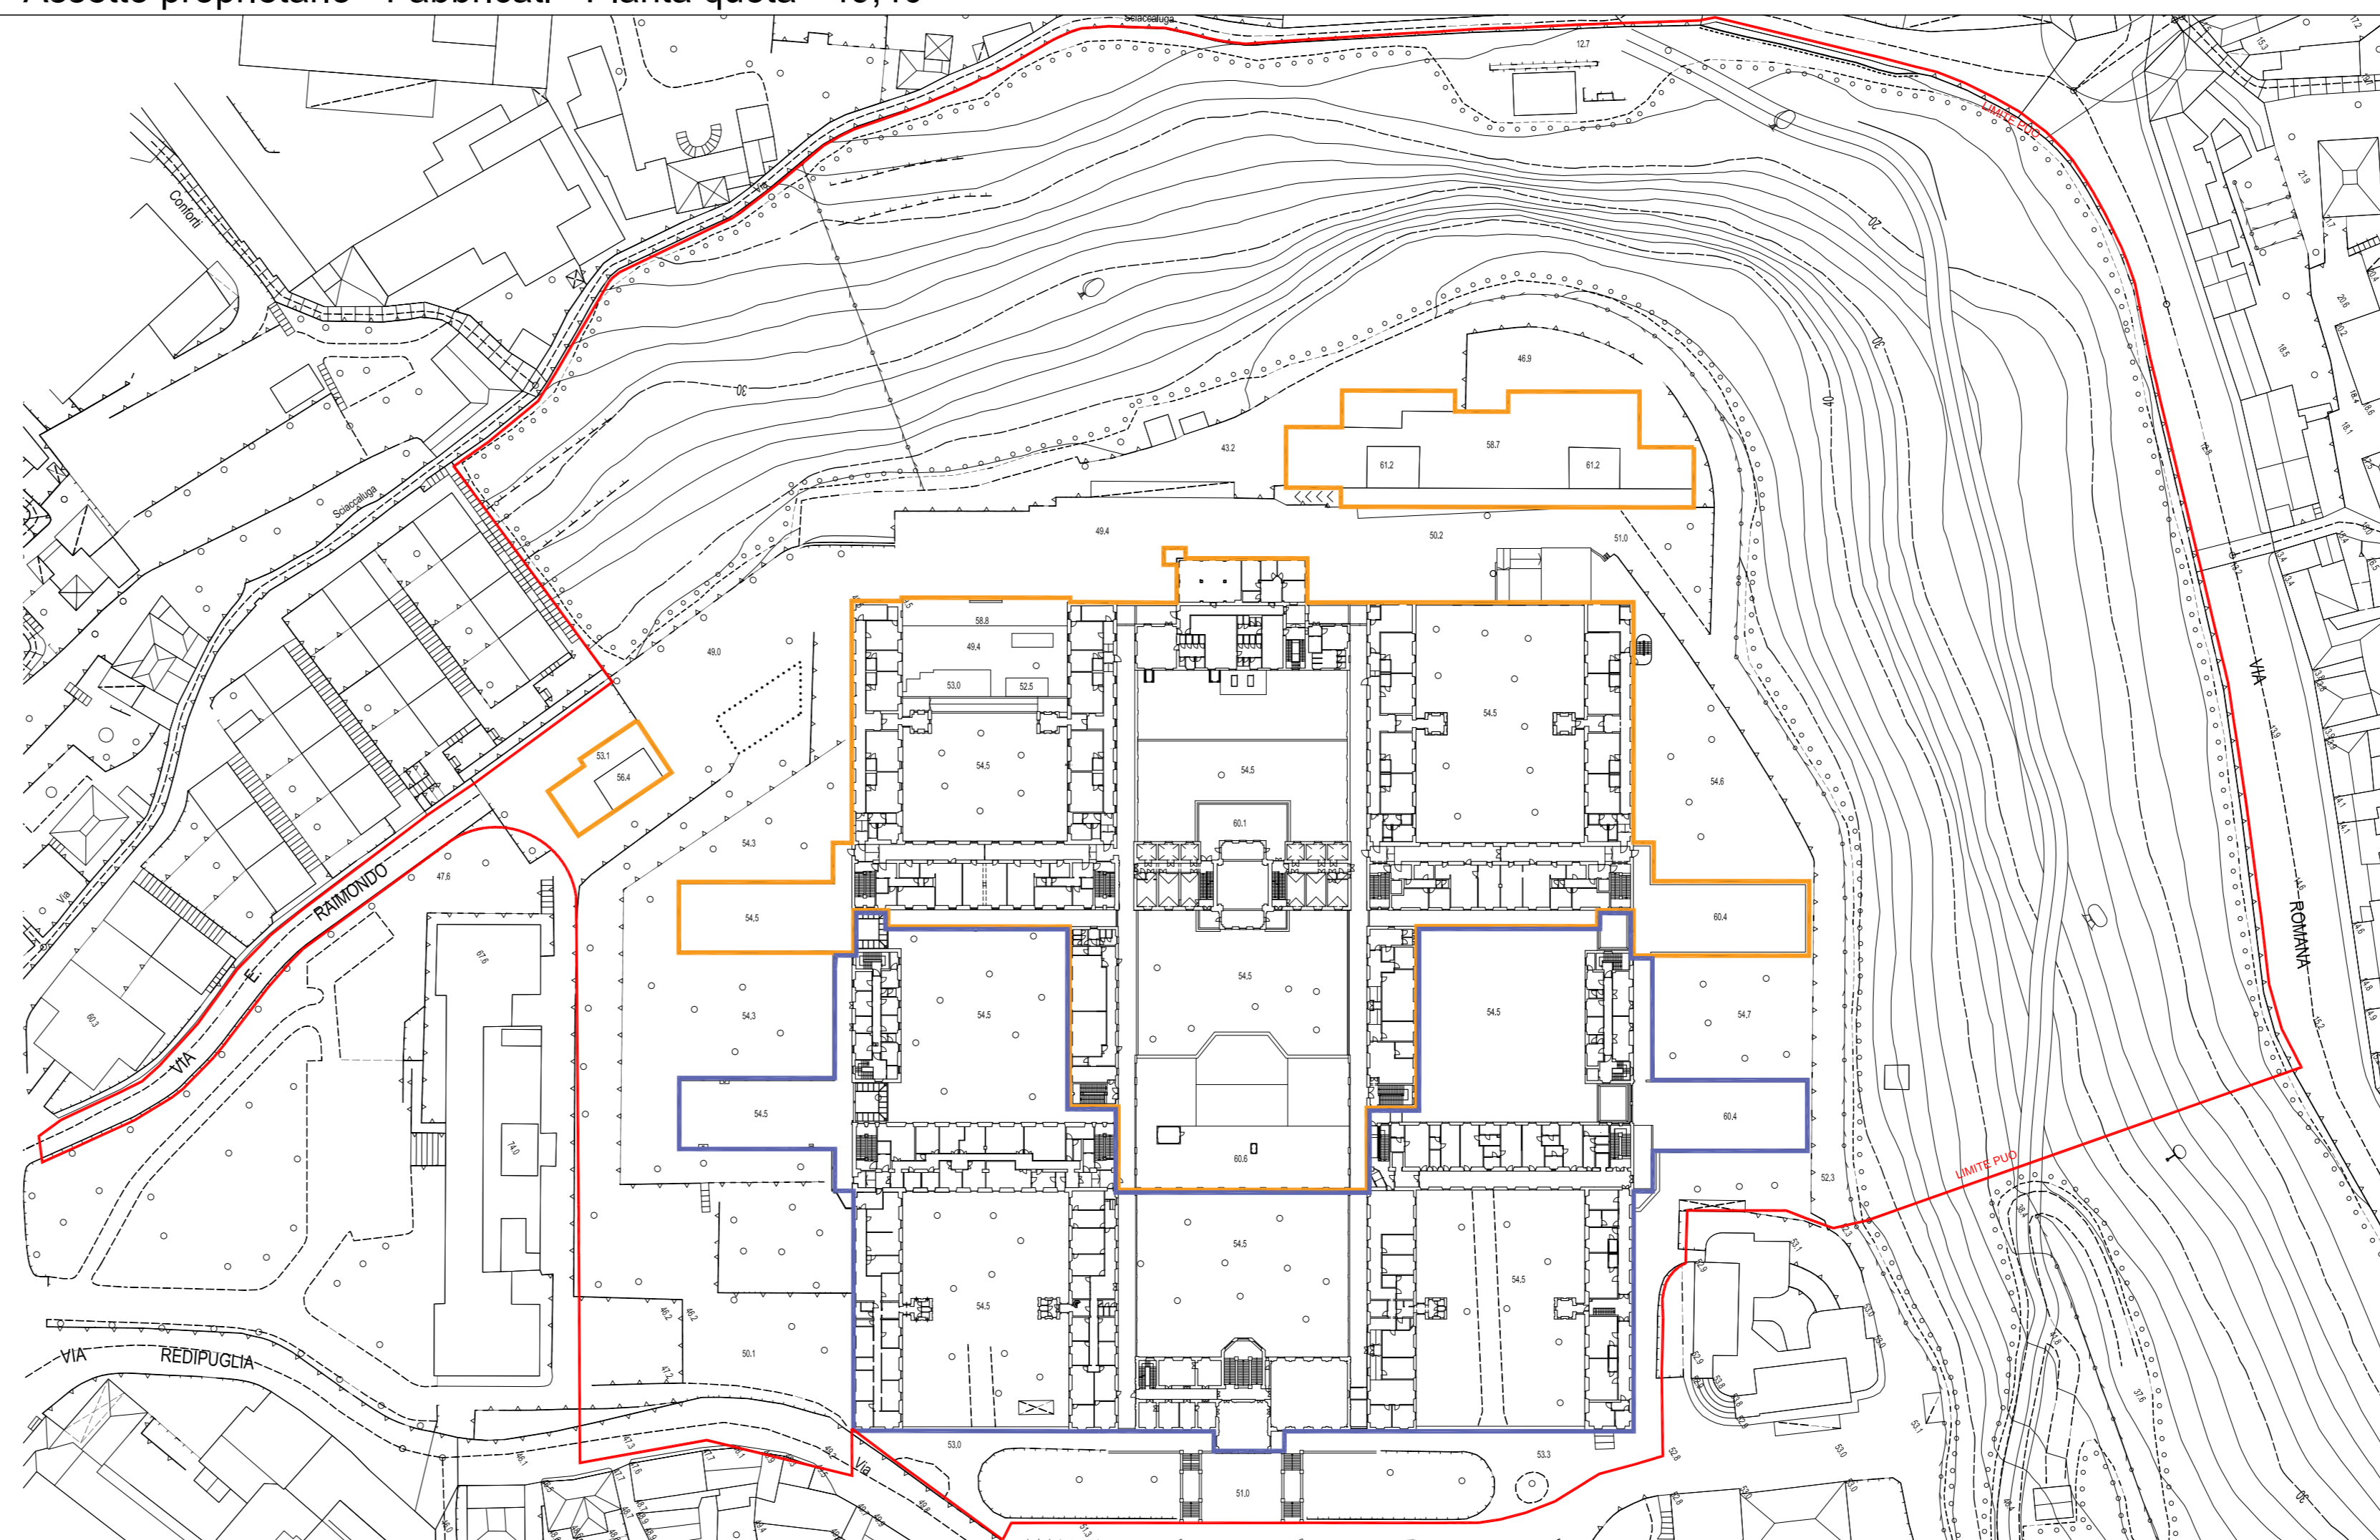

Assetto proprietario - Fabbricati - Pianta quota +60,20

NOTE GENERALI:

- Le quote altimetriche sono espresse in metri e riferite al livello del mare.
- Tutte le dimensioni sono espresse in centimetri.
- Le informazioni riportate sulla presente tavola sono di carattere architettonico; per l'esatta definizione delle componenti ingegneristiche strutturali ed impiantistiche occorre fare riferimento alle tavole dei progetti specialistici, ai quali si rimanda integralmente. In caso di difformità tra gli elaborati, il contrasto sarà risolto dal progettista architettonico responsabile del presente elaborato.
- I presenti elaborati sono basati sui rilievi messi a disposizione da A.R.T.E.

- Limite del P.U.O.
- Proprietà pubbliche
- Proprietà terreni A.R.T.E. Genova
- Proprietà terreni ASL 3
- E' previsto il passaggio di proprietà ad A.R.T.E. Genova. Proprietà ASL 3 o ENEL ancora da definire
- Attualmente proprietà ASL 3
- Proprietà fabbricati A.R.T.E. Genova
- Proprietà fabbricati ASL 3

PROGETTO:		COMUNE DI GENOVA			
		PIANO URBANISTICO OPERATIVO EX OSPEDALE PSICHIATRICO DI QUARTO VIA G. MAGGIO			
COMMITTENTE:		A.R.T.E. Azienda Regionale Territoriale per l'Edilizia della Provincia di Genova Via Bernardo Castello, 3 16121 Genova		ASL 3 GENOVESE Azienda Sanitaria 3 Genovese Via Bertani, 4 16125 Genova	
ARCHITETTURA:		OBR Open Building Research S.r.l. Via Giovanni, 4 20121 Milano		T +39 02 84 28 82 00 F +39 02 84 28 82 50 E info@obr.eu	
		RESPONSABILE Arch. Paolo Brescia e Arch. Tommaso Principi		COORDINATORE Arch. Andrea Casotto	
URBANISTICA:		ATELIER DI ARCHITETTURA Atelier di architettura Via Guata, 2 16158 Genova			
		RESPONSABILE Arch. Renzo Taurini			
INGEGNERIA:		P&M Planning & Management S.r.l. Via Corsica, 2115 16128 Genova			
		RESPONSABILE Ing. Michele Sansò			
TITOLO ELABORATO:		Analisi stato di fatto Assetto proprietario			
CODICE PROGETTO	ANNO PROGETTAZIONE	DISCIPLINA	QUADRANTE	NUMERO ELABORATO	REVISIONE
099	PP	A	-	B05	-
NUMERO FILE	SCALA	PROIEZIONE	DATA PRIMA EMISSIONE	PROGETTO	CONTROLLATO
099_PP_A_B05.dwg	1:1000	OBR	21-12-2016	A. Branchi	A. Casotto
APPROVATO	PROGETTO	CONTROLLATO	APPROVATO		