
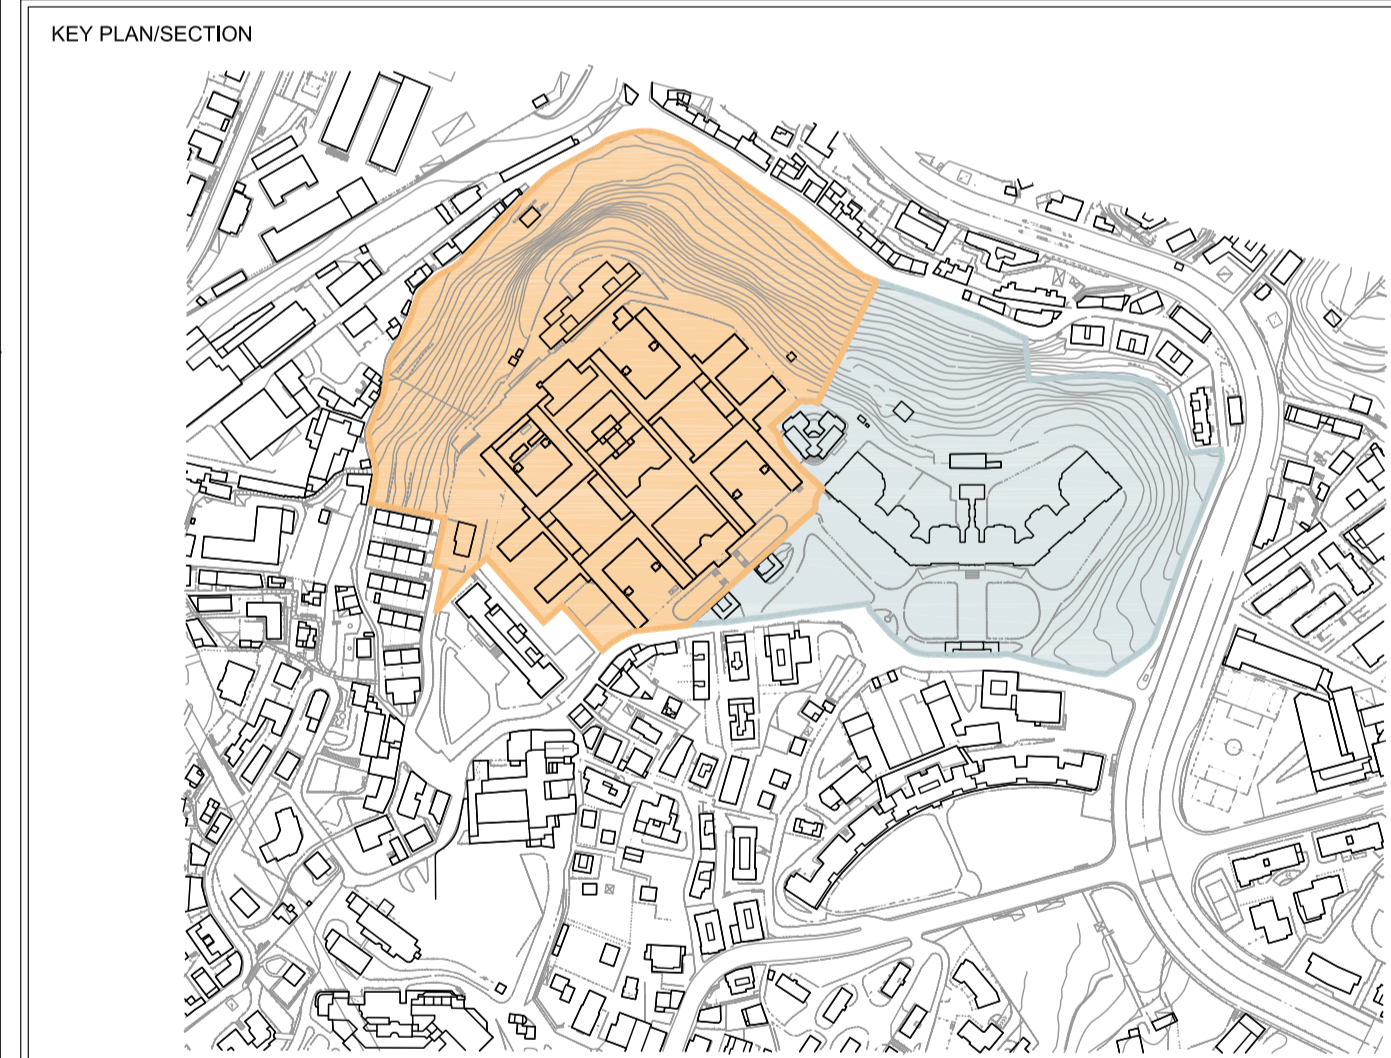
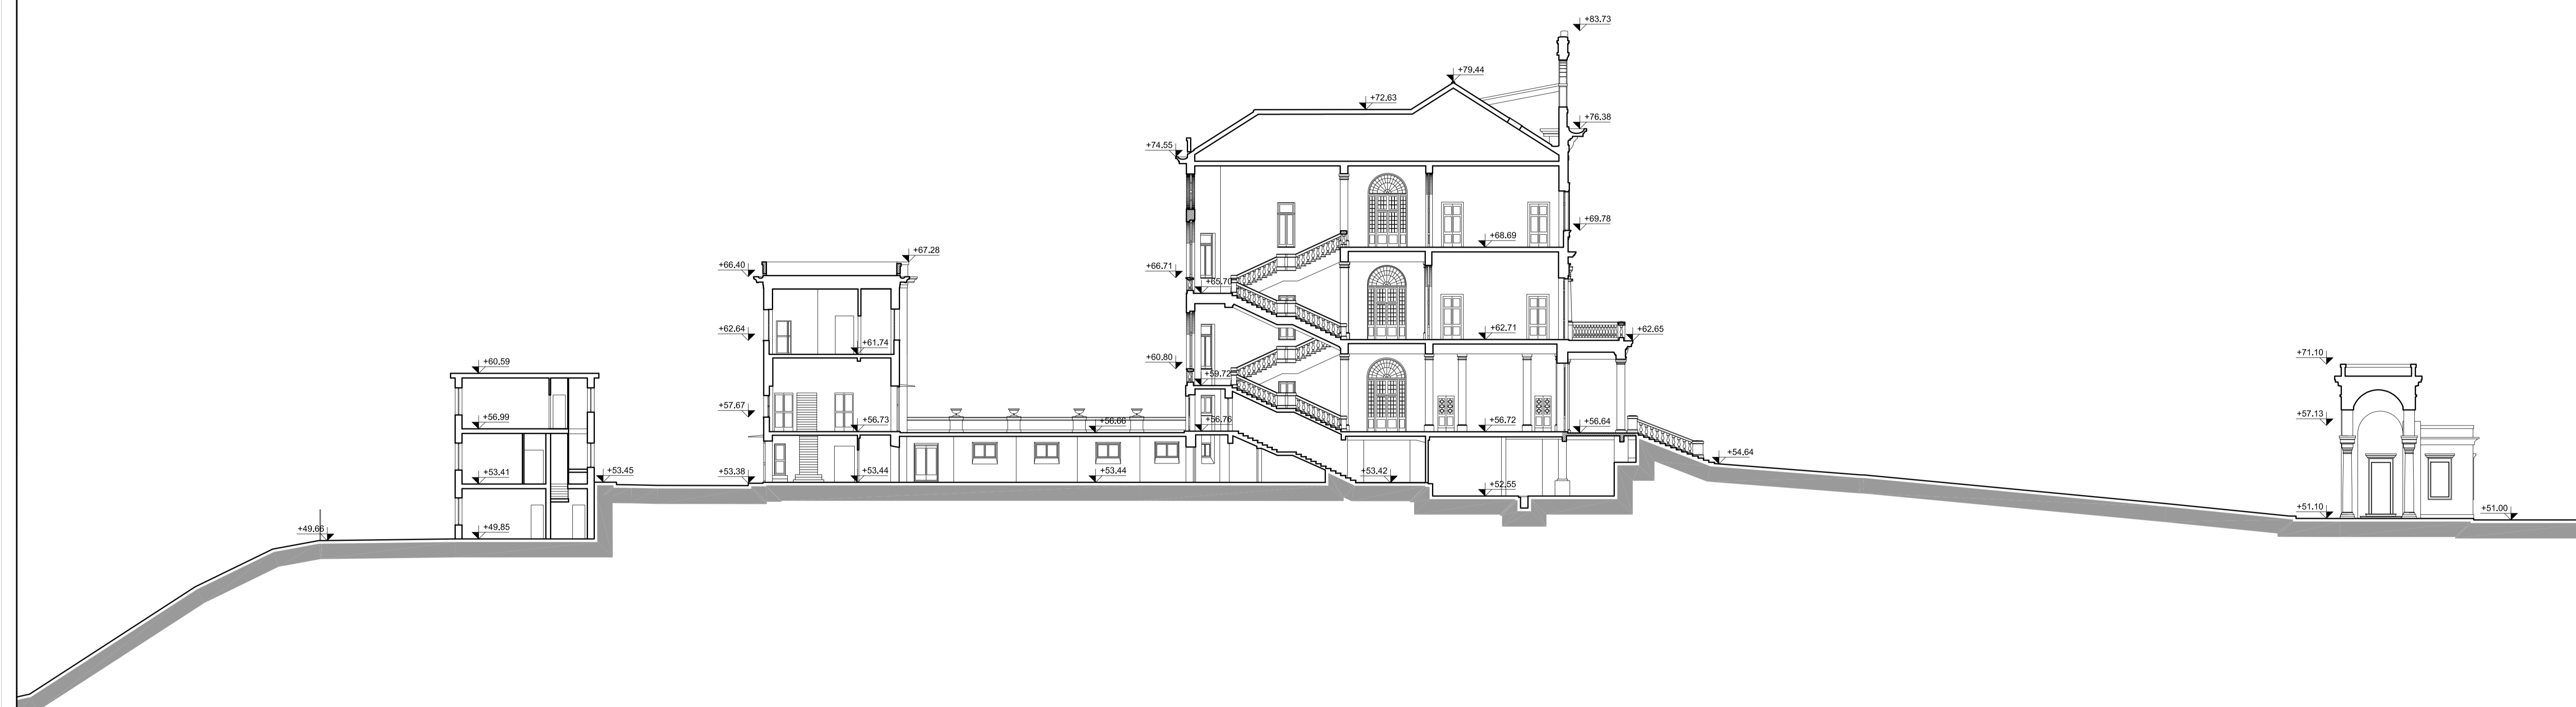


Note generali:

- Tutte le misure sono espresse in centimetri.
- Tutte le quote altimetriche sono espresse in metri e sono riferite al livello del medio mare.
- Il presente elaborato è stato redatto sulla base dei rilievi effettuati da Stegeo professionisti associati, via S. Lorenzo 12 - 16123 Genova.

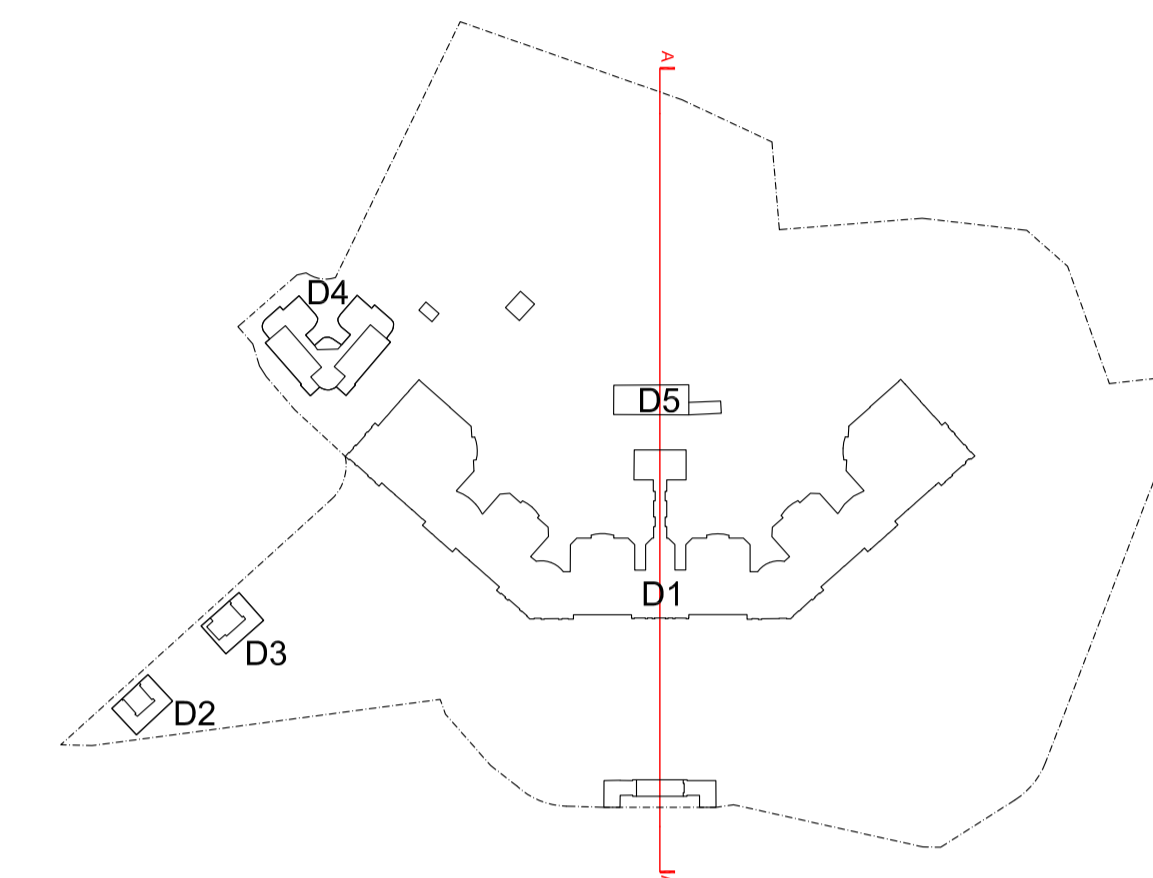

<b>PROGETTISTA</b> <b>P&amp;M</b> PLANNING & MANAGEMENT S.r.l. Via Corsica, 215 - 16128 Genova Tel. 010 588148 Fax 010 594222 e-mail info@pmpgennova.it Autori di architettura <b>atelier</b> di architettura Via Guilla, 2 - 16158 Genova Tel. 010 6121601 Fax 010 6120350 e-mail info@atelierarchitettura.eu Client Building Research S.r.l. Via Covasio, 4 - 20121 Milano Tel. 02 84960280 Fax 02 84286250 e-mail info@obr.eu		<b>CLIENTE</b>  <b>cdp Immobiliare</b> cdp Immobiliare s.r.l. - Via Versilia, 2 - 00187 Roma																							
<b>STUDIO TECNICO CECCHINI</b> IN GENOVA E LA SPIGA Via Cavour, 10 - 16128 Genova Tel. 010 588148 Fax 010 594222 e-mail info@steccechini.it		<b>COMMESSA</b>  Comune di Genova Ex Ospedale Psichiatrico di Quarto via G. Maggio <b>PIANO URBANISTICO OPERATIVO</b>																							
<b>STUDIO DI GEOLOGIA</b> <b>Dott.ssa ELISABETTA BARBORO</b> Geologa - Consulente autorizzata Via Olcese, 20B - 00187 Genova Tel. 010 588148 Fax 010 594222 e-mail atelier@barboro.it		<b>TITOLO</b> <b>SEZIONE TERRITORIALE DI RILIEVO</b>																							
<b>PN STUDIO</b> PROGETTO NATURA Via Cadolini 32, scala C - 20137 Milano Tel. 02 83959175 Fax 02 76055894 e-mail info@pnstudio.net		<b>REVISIONI</b> <table border="1"> <thead> <tr> <th>REVISIONI</th> <th>DATA/DATE</th> <th>SCALA/SCALE</th> <th>FORZ./SIZE</th> <th>DOCUMENTO N./DOCUMENT N.</th> <th>REV.</th> </tr> </thead> <tbody> <tr> <td>DISEGN./DRAWN</td> <td>ANDREA CASETTO</td> <td>30/06/2015</td> <td>1:200</td> <td>A1</td> <td rowspan="3">E601D0AR004 A</td> </tr> <tr> <td>CONTR./CHECKED</td> <td>ANDREA CASETTO</td> <td>REV. A 10/03/2016</td> <td></td> <td></td> </tr> <tr> <td>APPROV./APPROV.</td> <td>PAOLO BRESOLA</td> <td></td> <td></td> <td></td> </tr> </tbody> </table>		REVISIONI	DATA/DATE	SCALA/SCALE	FORZ./SIZE	DOCUMENTO N./DOCUMENT N.	REV.	DISEGN./DRAWN	ANDREA CASETTO	30/06/2015	1:200	A1	E601D0AR004 A	CONTR./CHECKED	ANDREA CASETTO	REV. A 10/03/2016			APPROV./APPROV.	PAOLO BRESOLA			
REVISIONI	DATA/DATE	SCALA/SCALE	FORZ./SIZE	DOCUMENTO N./DOCUMENT N.	REV.																				
DISEGN./DRAWN	ANDREA CASETTO	30/06/2015	1:200	A1	E601D0AR004 A																				
CONTR./CHECKED	ANDREA CASETTO	REV. A 10/03/2016																							
APPROV./APPROV.	PAOLO BRESOLA																								