
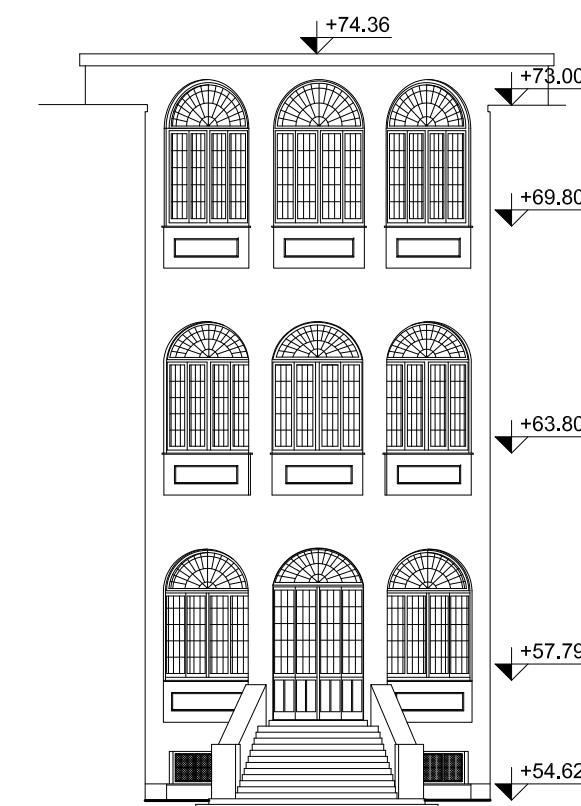
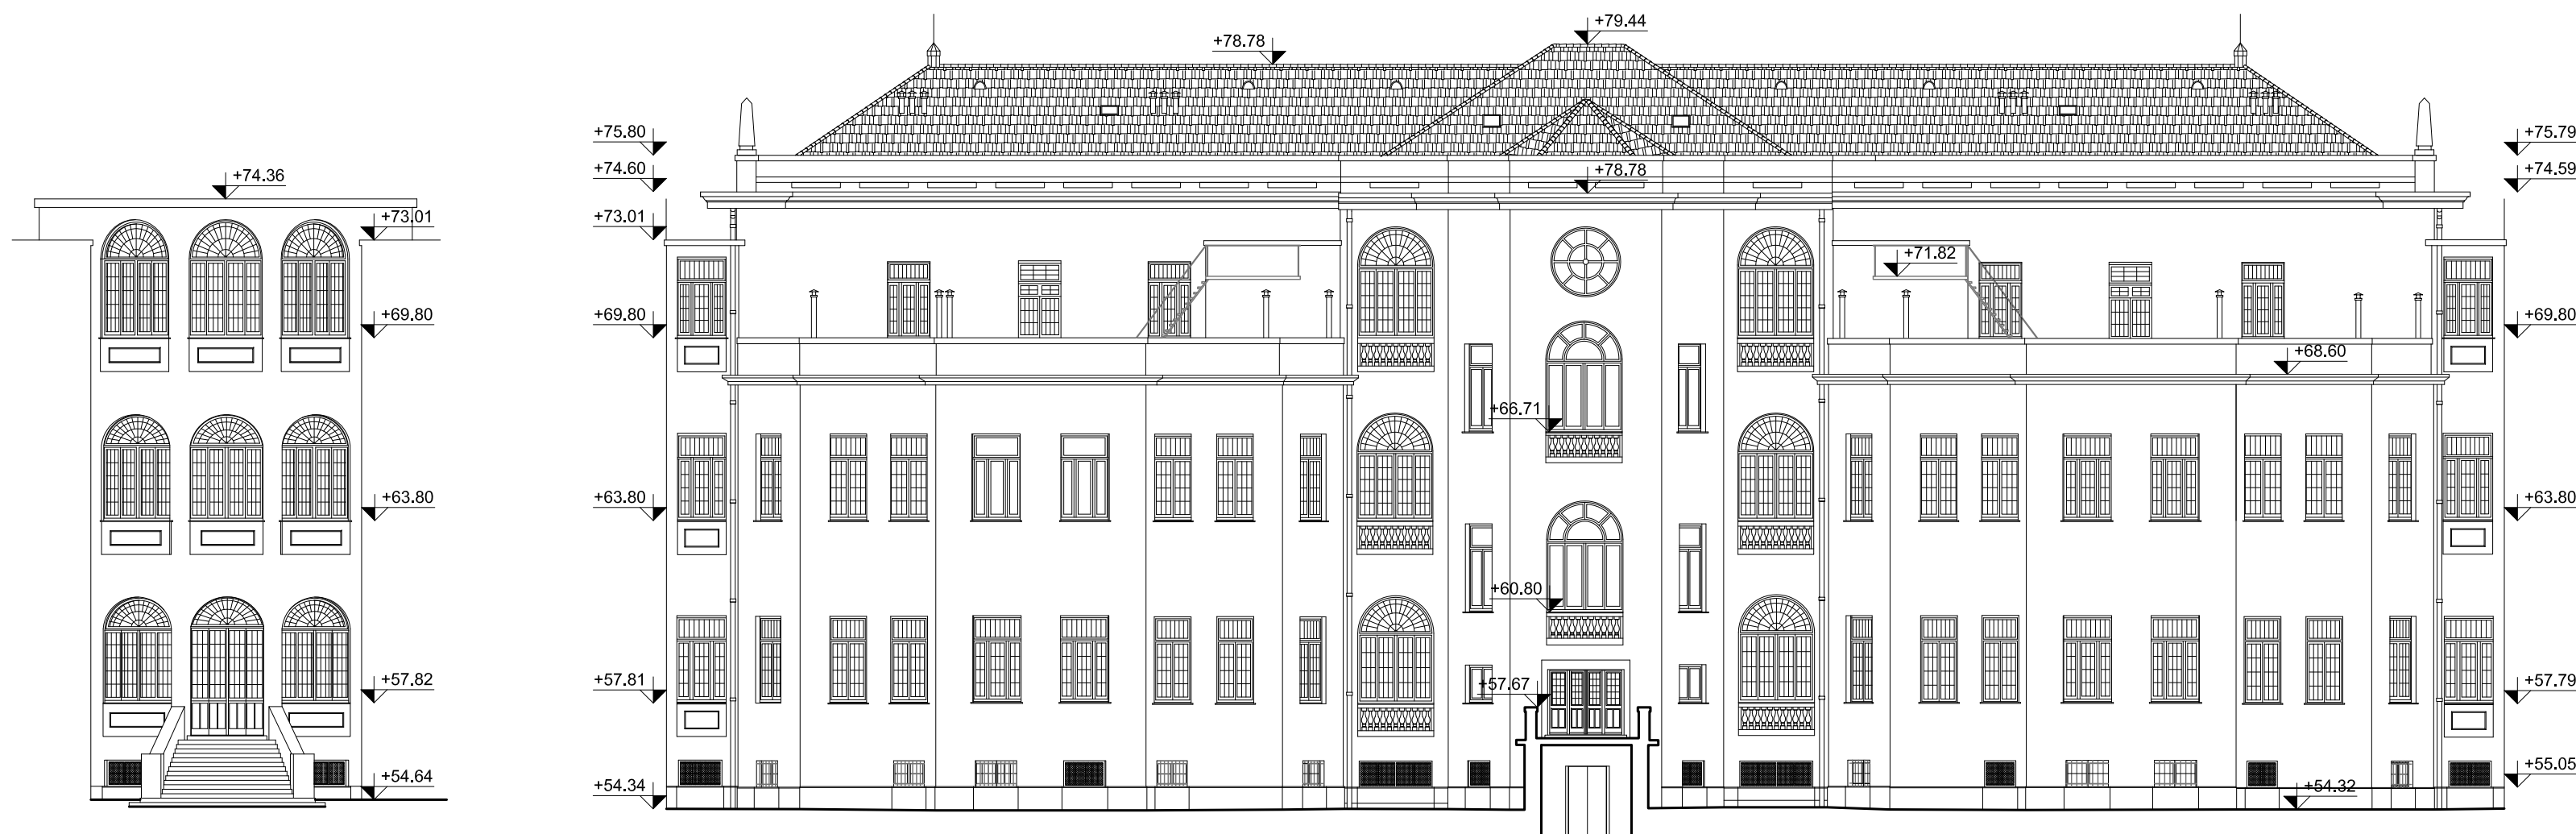


Note generali:



- Tutte le misure sono espresse in centimetri.
- Tutte le quote altimetriche sono espresse in metri e sono riferite al livello del medio mare.
- Il presente elaborato è stato redatto sulla base dei rilievi effettuati da Stegeo professionisti associati, via S. Lorenzo 12 - 16123 Genova.

Prospecto E-F M-N

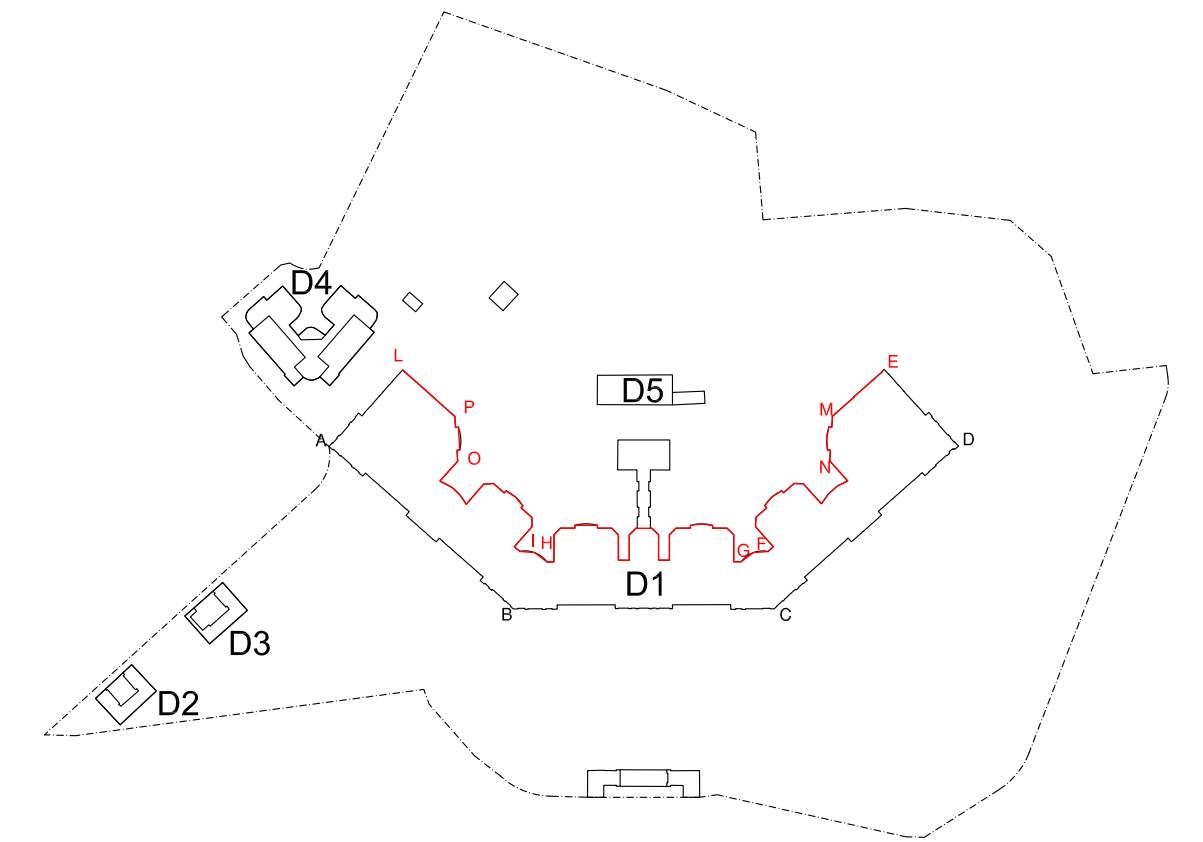

Prospecto F-G G-H H-I

KEY PLAN/SECTION

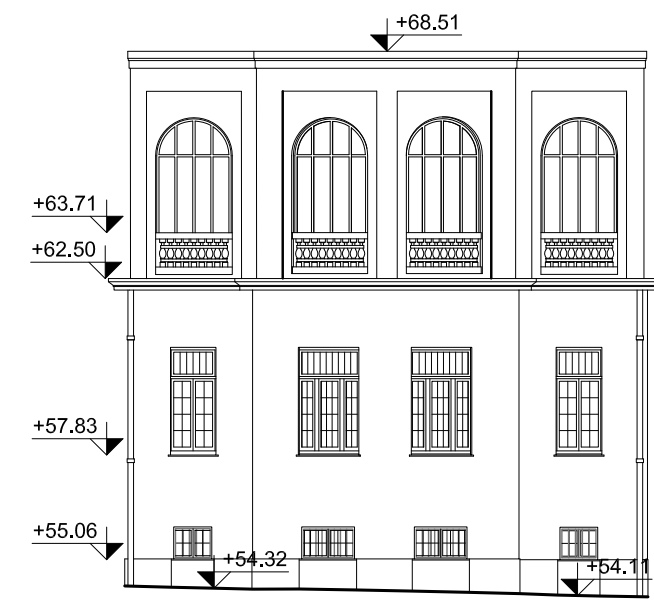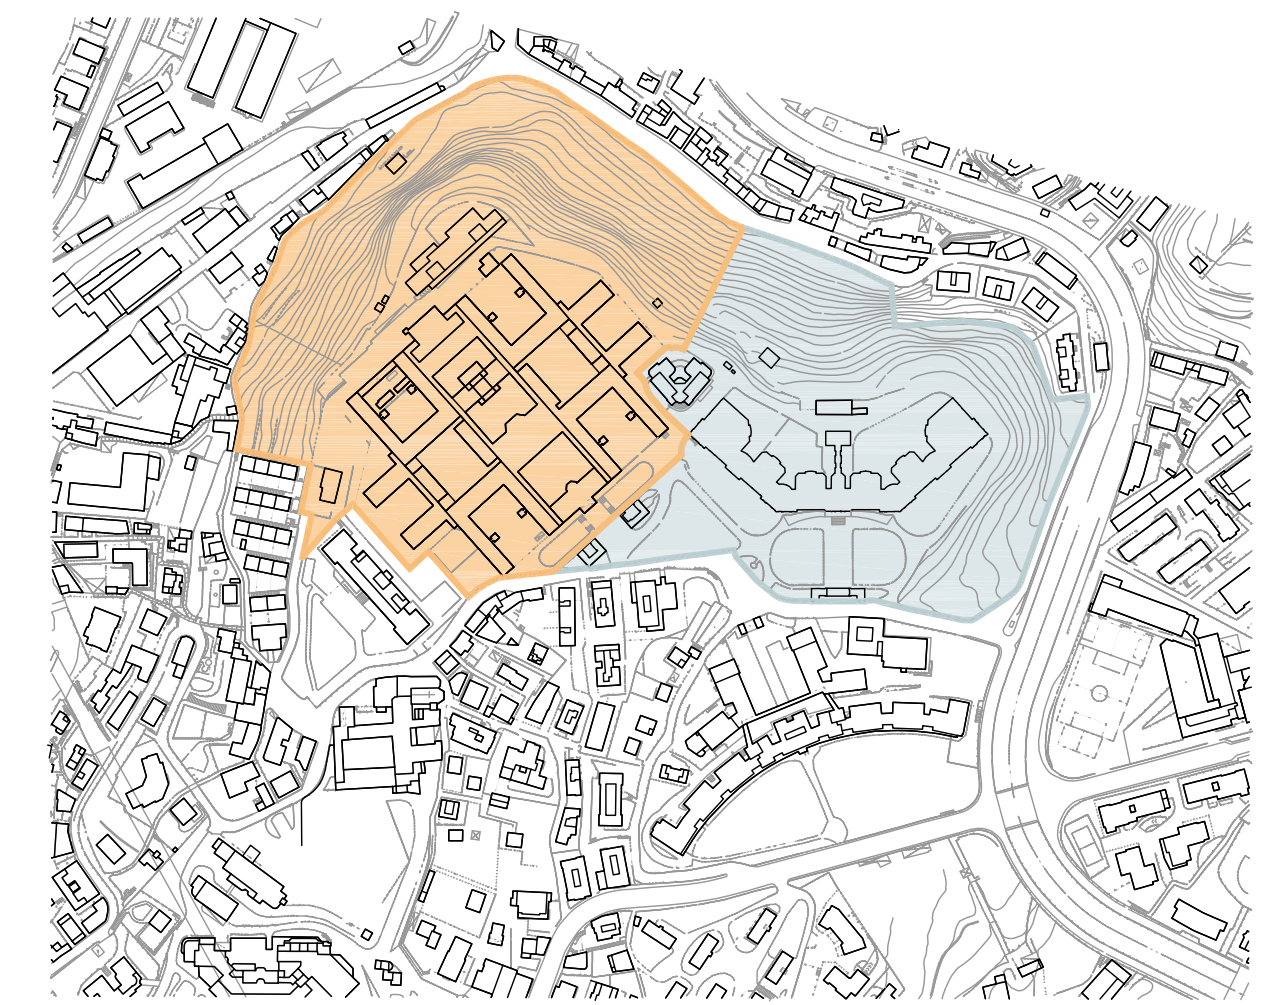

Prospecto I-L O-P

PROGETTISTA P&M PLANNING & MANAGEMENT S.r.l. Via Corsica, 215 - 16128 Genova Tel. 010 580149 Fax 010 594422 e-mail info@pmpgpa.it atelier atelier di architettura Via Quaglia, 2 - 16158 Genova Tel. 010 6121601 Fax 010 6120350 e-mail info@atelierdiarchitettura.eu OBR Open Building Research S.r.l. Via Covosio, 4 - 20121 Milano Tel. 02 84928200 Fax 02 84928250 e-mail info@obr.eu		CLIENTE cdp Immobiliare s.r.l. - Via Versilia, 2 - 00187 Roma	
STUDIO TECNICO GEOLOGICI IN GENOVA E LA SPIGA STUDIO DI GEOLOGIA Dott.ssa ELISABETTA BARBORO Geologa Consulente indipendente Via Chiaro, 316/1154 Genova Tel. 010/581623 e-mail elisabetta@barboro.it		COMMESSA Comune di Genova Ex Ospedale Psichiatrico di Quarto via G. Maggio PIANO URBANISTICO OPERATIVO	
PN STUDIO Via Cardellini 32, scala C - 20137 Milano PROGETTO NATURA Tel. 0238556175 Fax 02700593884 e-mail info@pnstudio.net		TITOLO NUOVO ISTITUTO - PROSPETTI E SEZIONI RILIEVO	
DISEGNI/DRAWN ANDREA CASETTO CONTR./CHECKED ANDREA CASETTO APPROV./APPROV. PAOLO BRESCIA	SIGLA/INITIALS DATA/DATE 30/06/2015 REV. A 10/03/2016	SCALA/SCALE 1:200 FOR./SIZE A1	DOCUMENTO N./DOCUMENT N. E601D1AR009 A Foglio sheet cart. su cart. in