




Pianta piano -1

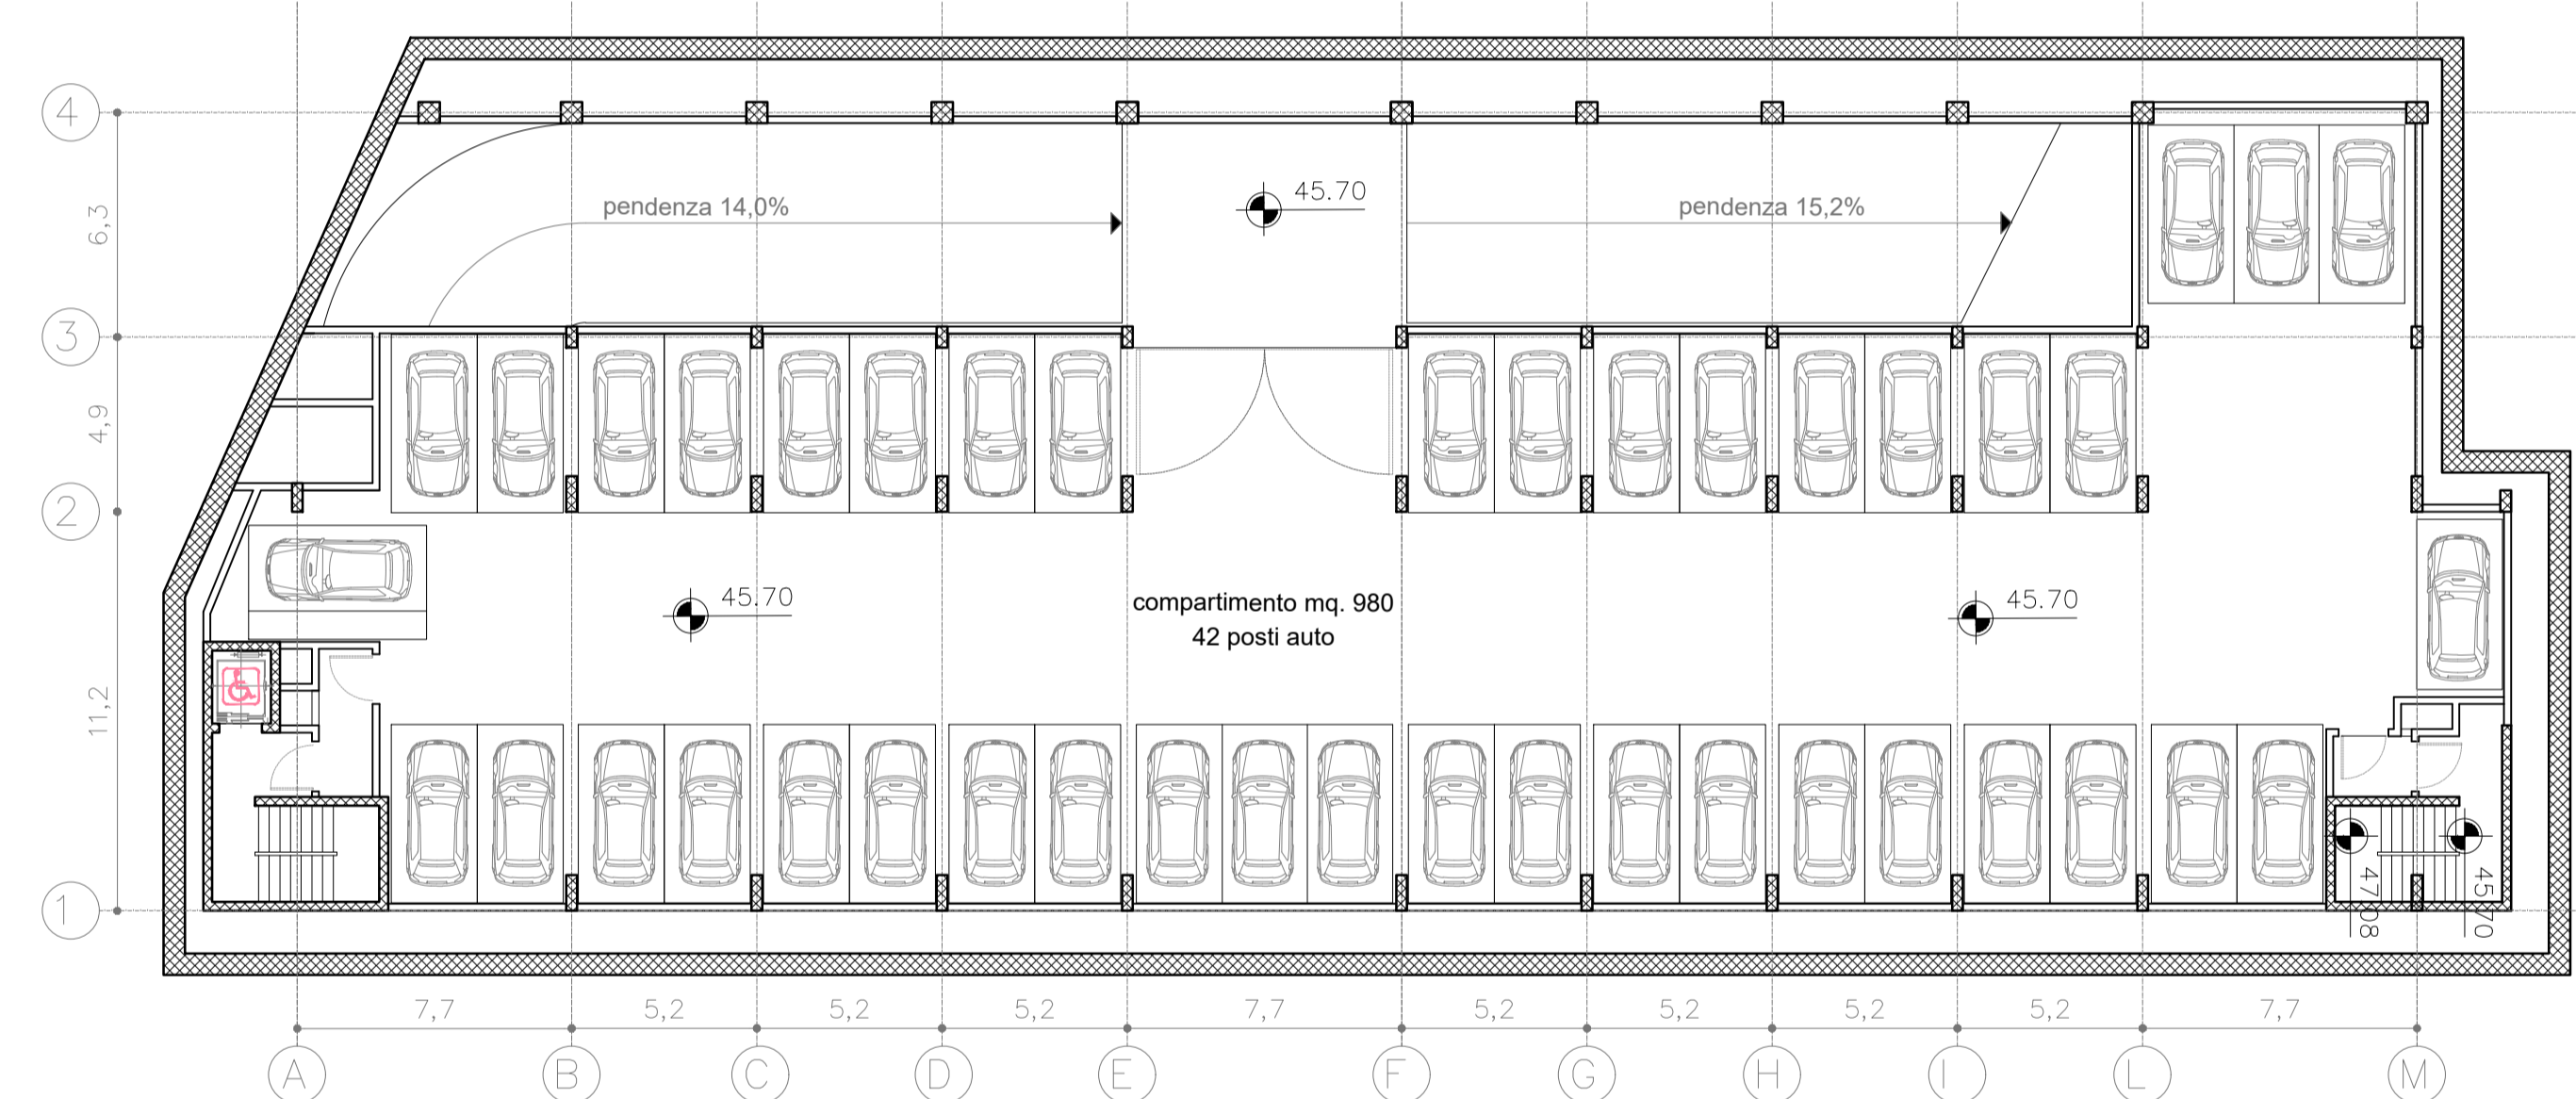


Pianta piano -2

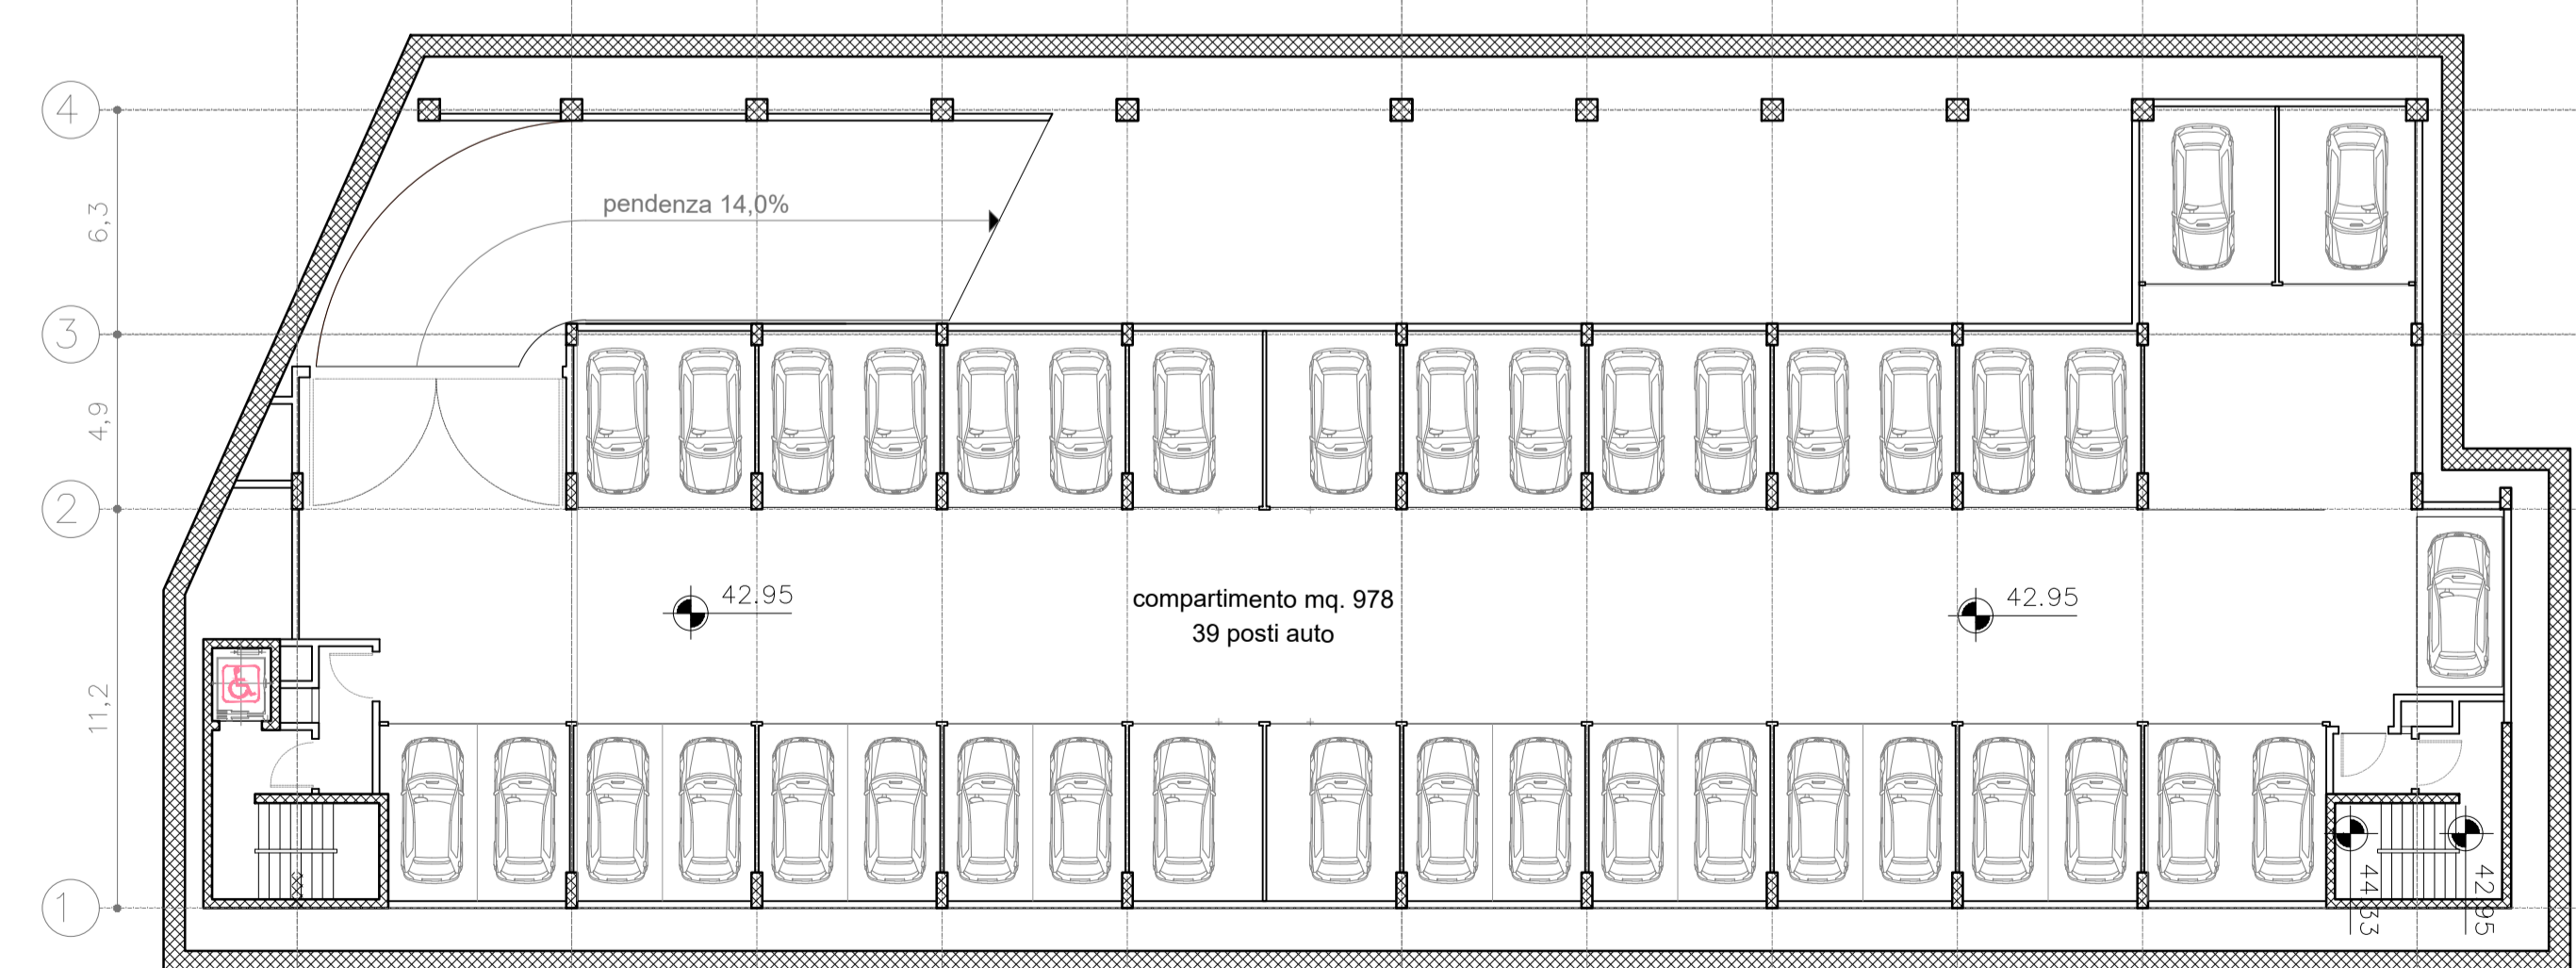

Pianta piano -3

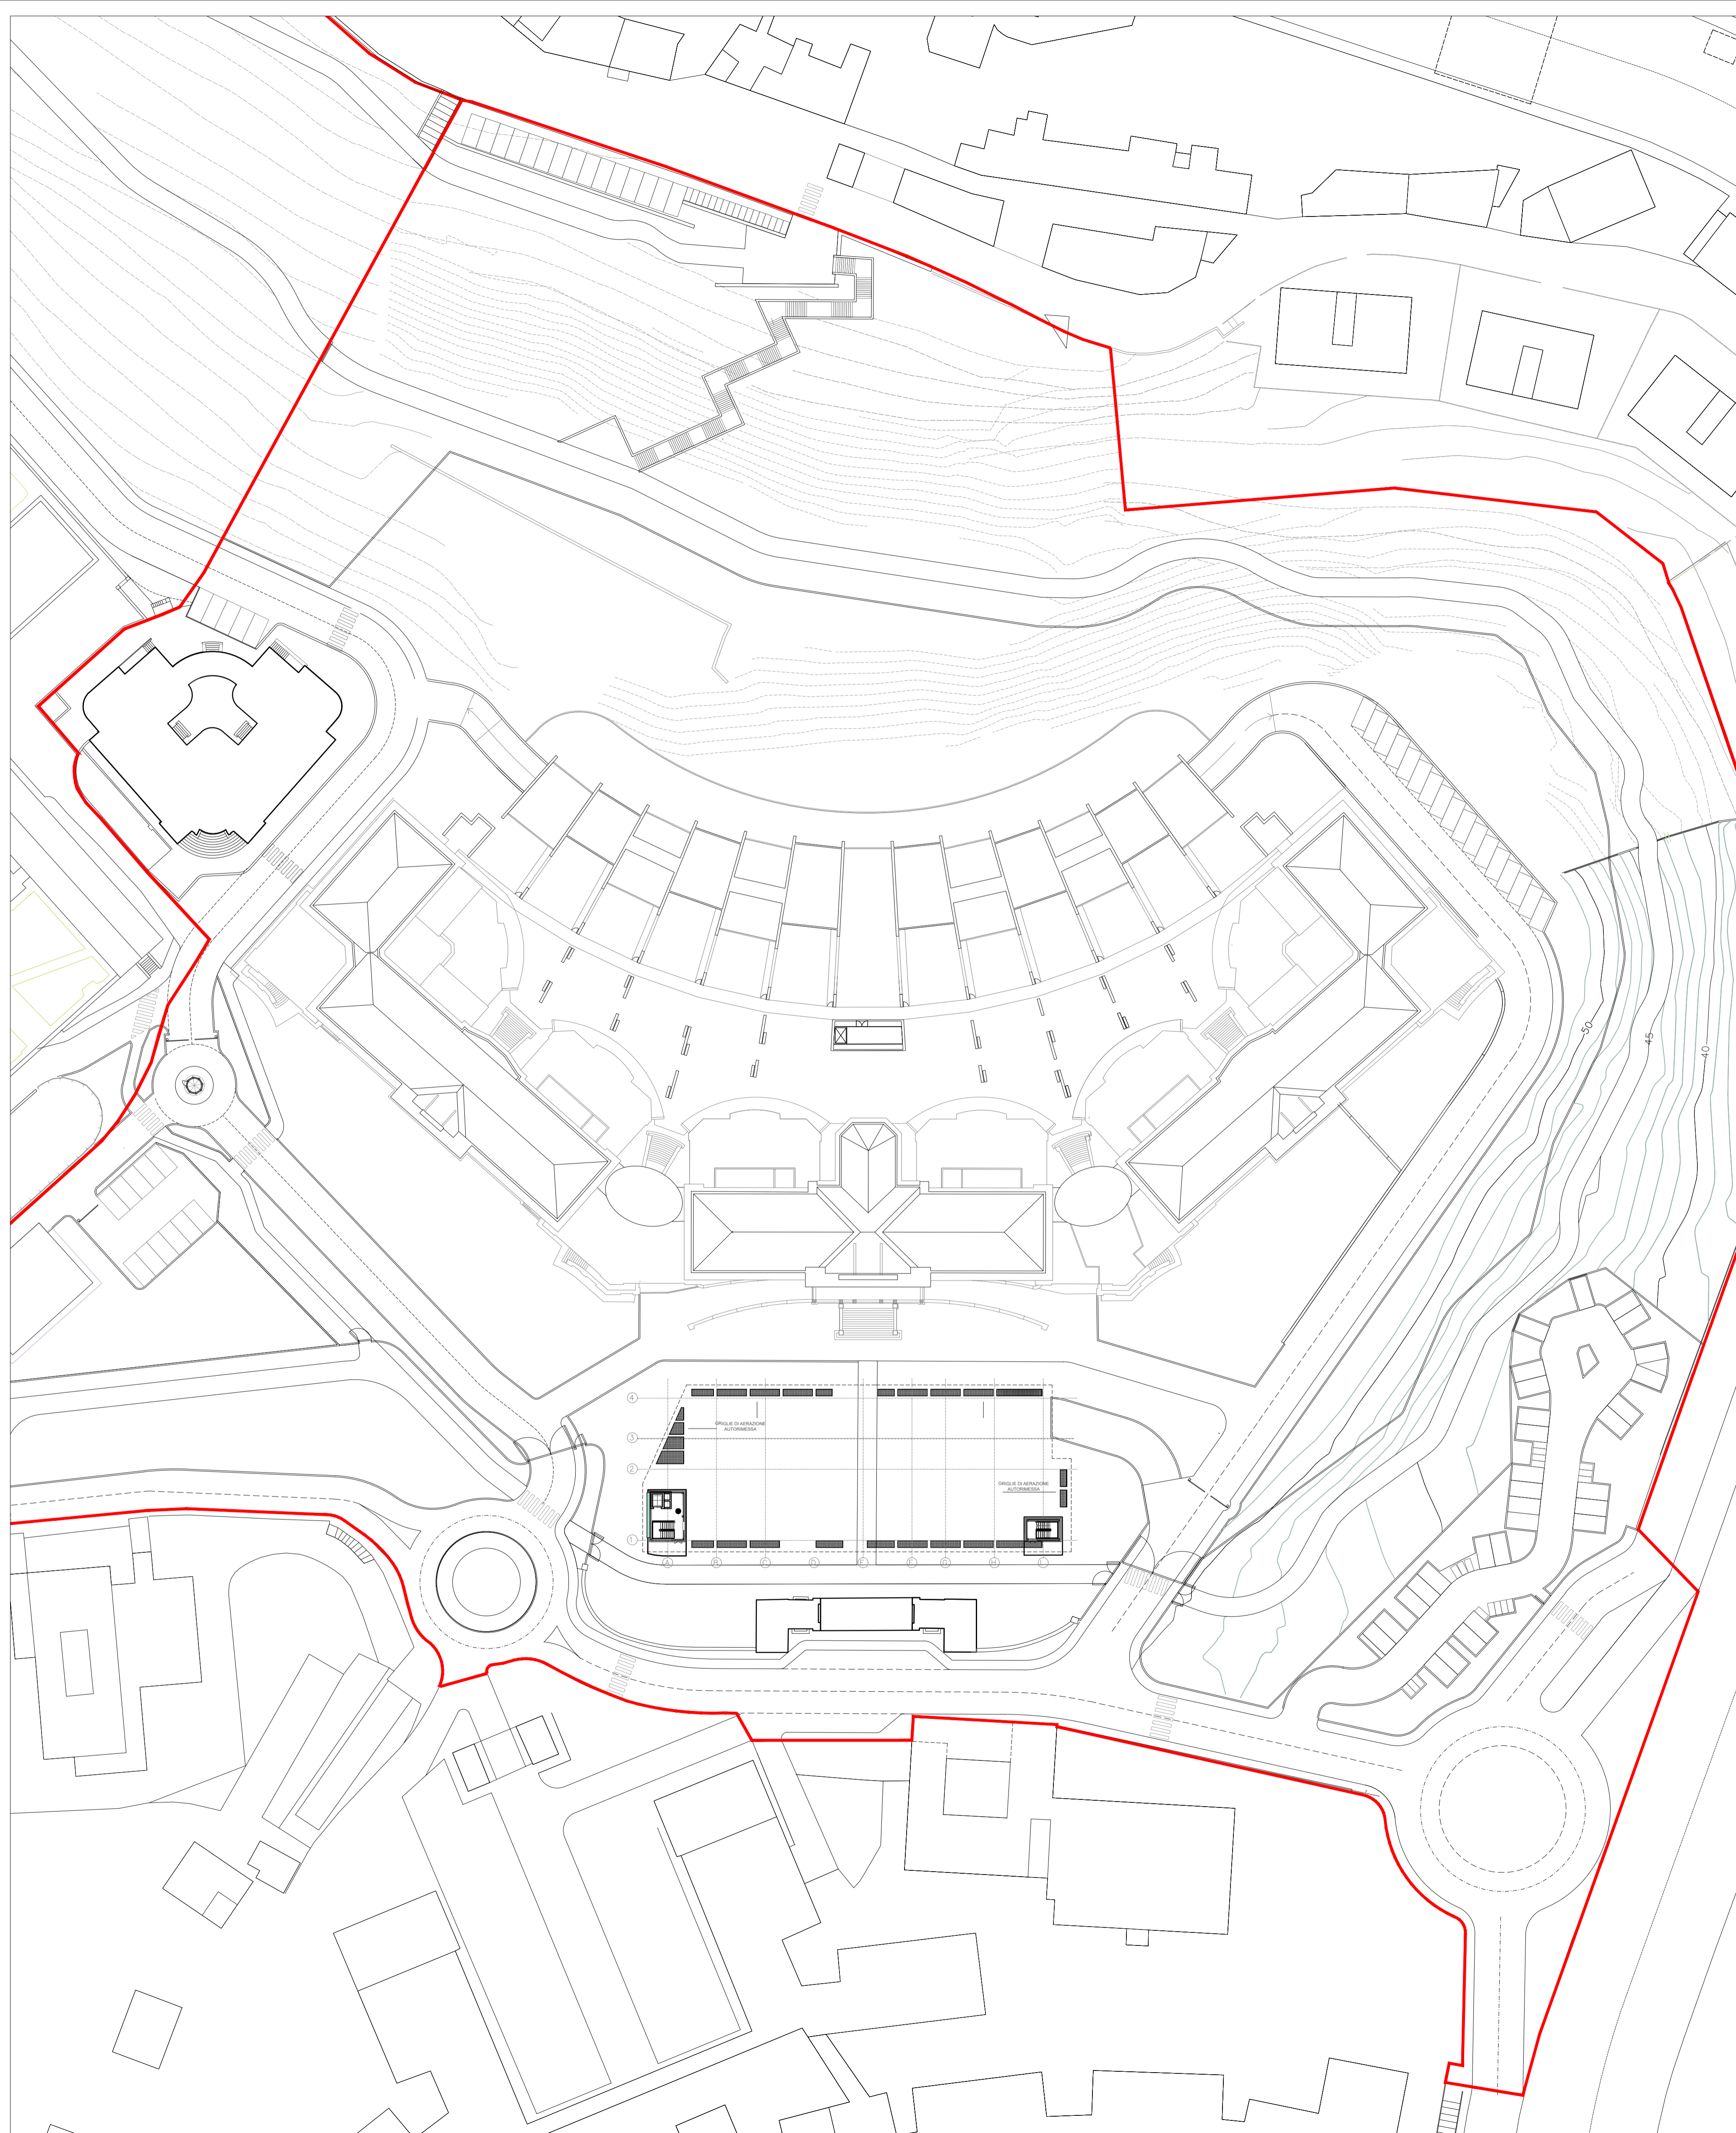

Area interessata dal P.U.C.:
56919 mq

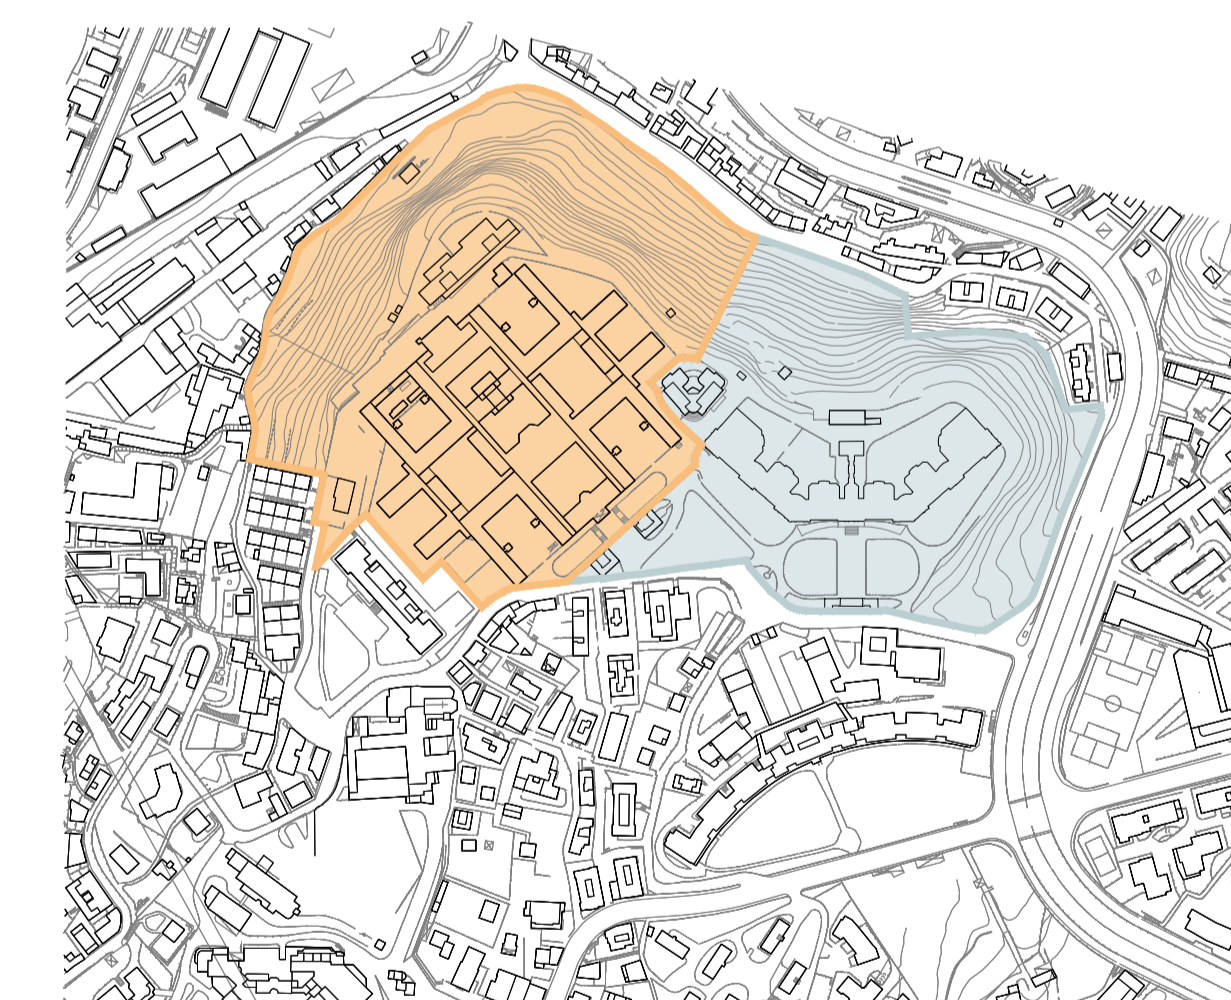

PROGETTISTA P&M PLANNING & MANAGEMENT S.r.l. Via Corvetto, 215 - 16126 Genova Tel. 010 598184 Fax 010 594422 e-mail info@pandm.it	CLIENTE cdp Immobiliare s.r.l. - Via Venezia, 2 - 00187 Roma																								
atelier di architettura Open Building Research S.r.l. Via Corvetto, 4 - 20121 Milano Tel. 02 850600 Fax 02 850600 e-mail info@obr.eu	COMMESSA Comune di Genova Ex Ospedale Psichiatrico di Quarto via G. Maggio PIANO URBANISTICO OPERATIVO																								
STUDIO TECNICO CECCHINI STUDIO DI GEOLOGIA Dott.ssa ELISABETTA BARBORO Geologa Consulente autorizzata Via Corvetto, 215 - Genova Tel. 010 598184 Fax 010 594422 e-mail info@cecchini.it	TITOLO AUTORMESSE PARTERRE PIANTE - ESEMPLIFICAZIONE PROGETTUALE																								
PN STUDIO Via Cassini 52, Isola C. - 20157 Milano Tel. 02 65061719 Fax 02 70993884 e-mail info@pnstudio.it	<table border="1"> <tr> <td>DISEGN./disegni</td> <td>RENZO TRUFFELLI</td> <td>DATA/Date</td> <td>30/06/2015</td> <td>FOR./Scale</td> <td>A1+</td> <td>DOCUMENTO N./Document n.</td> <td>REV.</td> </tr> <tr> <td>CONTR./approved</td> <td>RENZO TRUFFELLI</td> <td>REV. B Dic. 2016</td> <td></td> <td>1:500</td> <td></td> <td>E601D6AU001</td> <td>B</td> </tr> <tr> <td>APPROV./approved</td> <td>RENZO TRUFFELLI</td> <td></td> <td></td> <td></td> <td></td> <td></td> <td></td> </tr> </table>	DISEGN./disegni	RENZO TRUFFELLI	DATA/Date	30/06/2015	FOR./Scale	A1+	DOCUMENTO N./Document n.	REV.	CONTR./approved	RENZO TRUFFELLI	REV. B Dic. 2016		1:500		E601D6AU001	B	APPROV./approved	RENZO TRUFFELLI						
DISEGN./disegni	RENZO TRUFFELLI	DATA/Date	30/06/2015	FOR./Scale	A1+	DOCUMENTO N./Document n.	REV.																		
CONTR./approved	RENZO TRUFFELLI	REV. B Dic. 2016		1:500		E601D6AU001	B																		
APPROV./approved	RENZO TRUFFELLI																								