




Assetto proprietario - Terreni

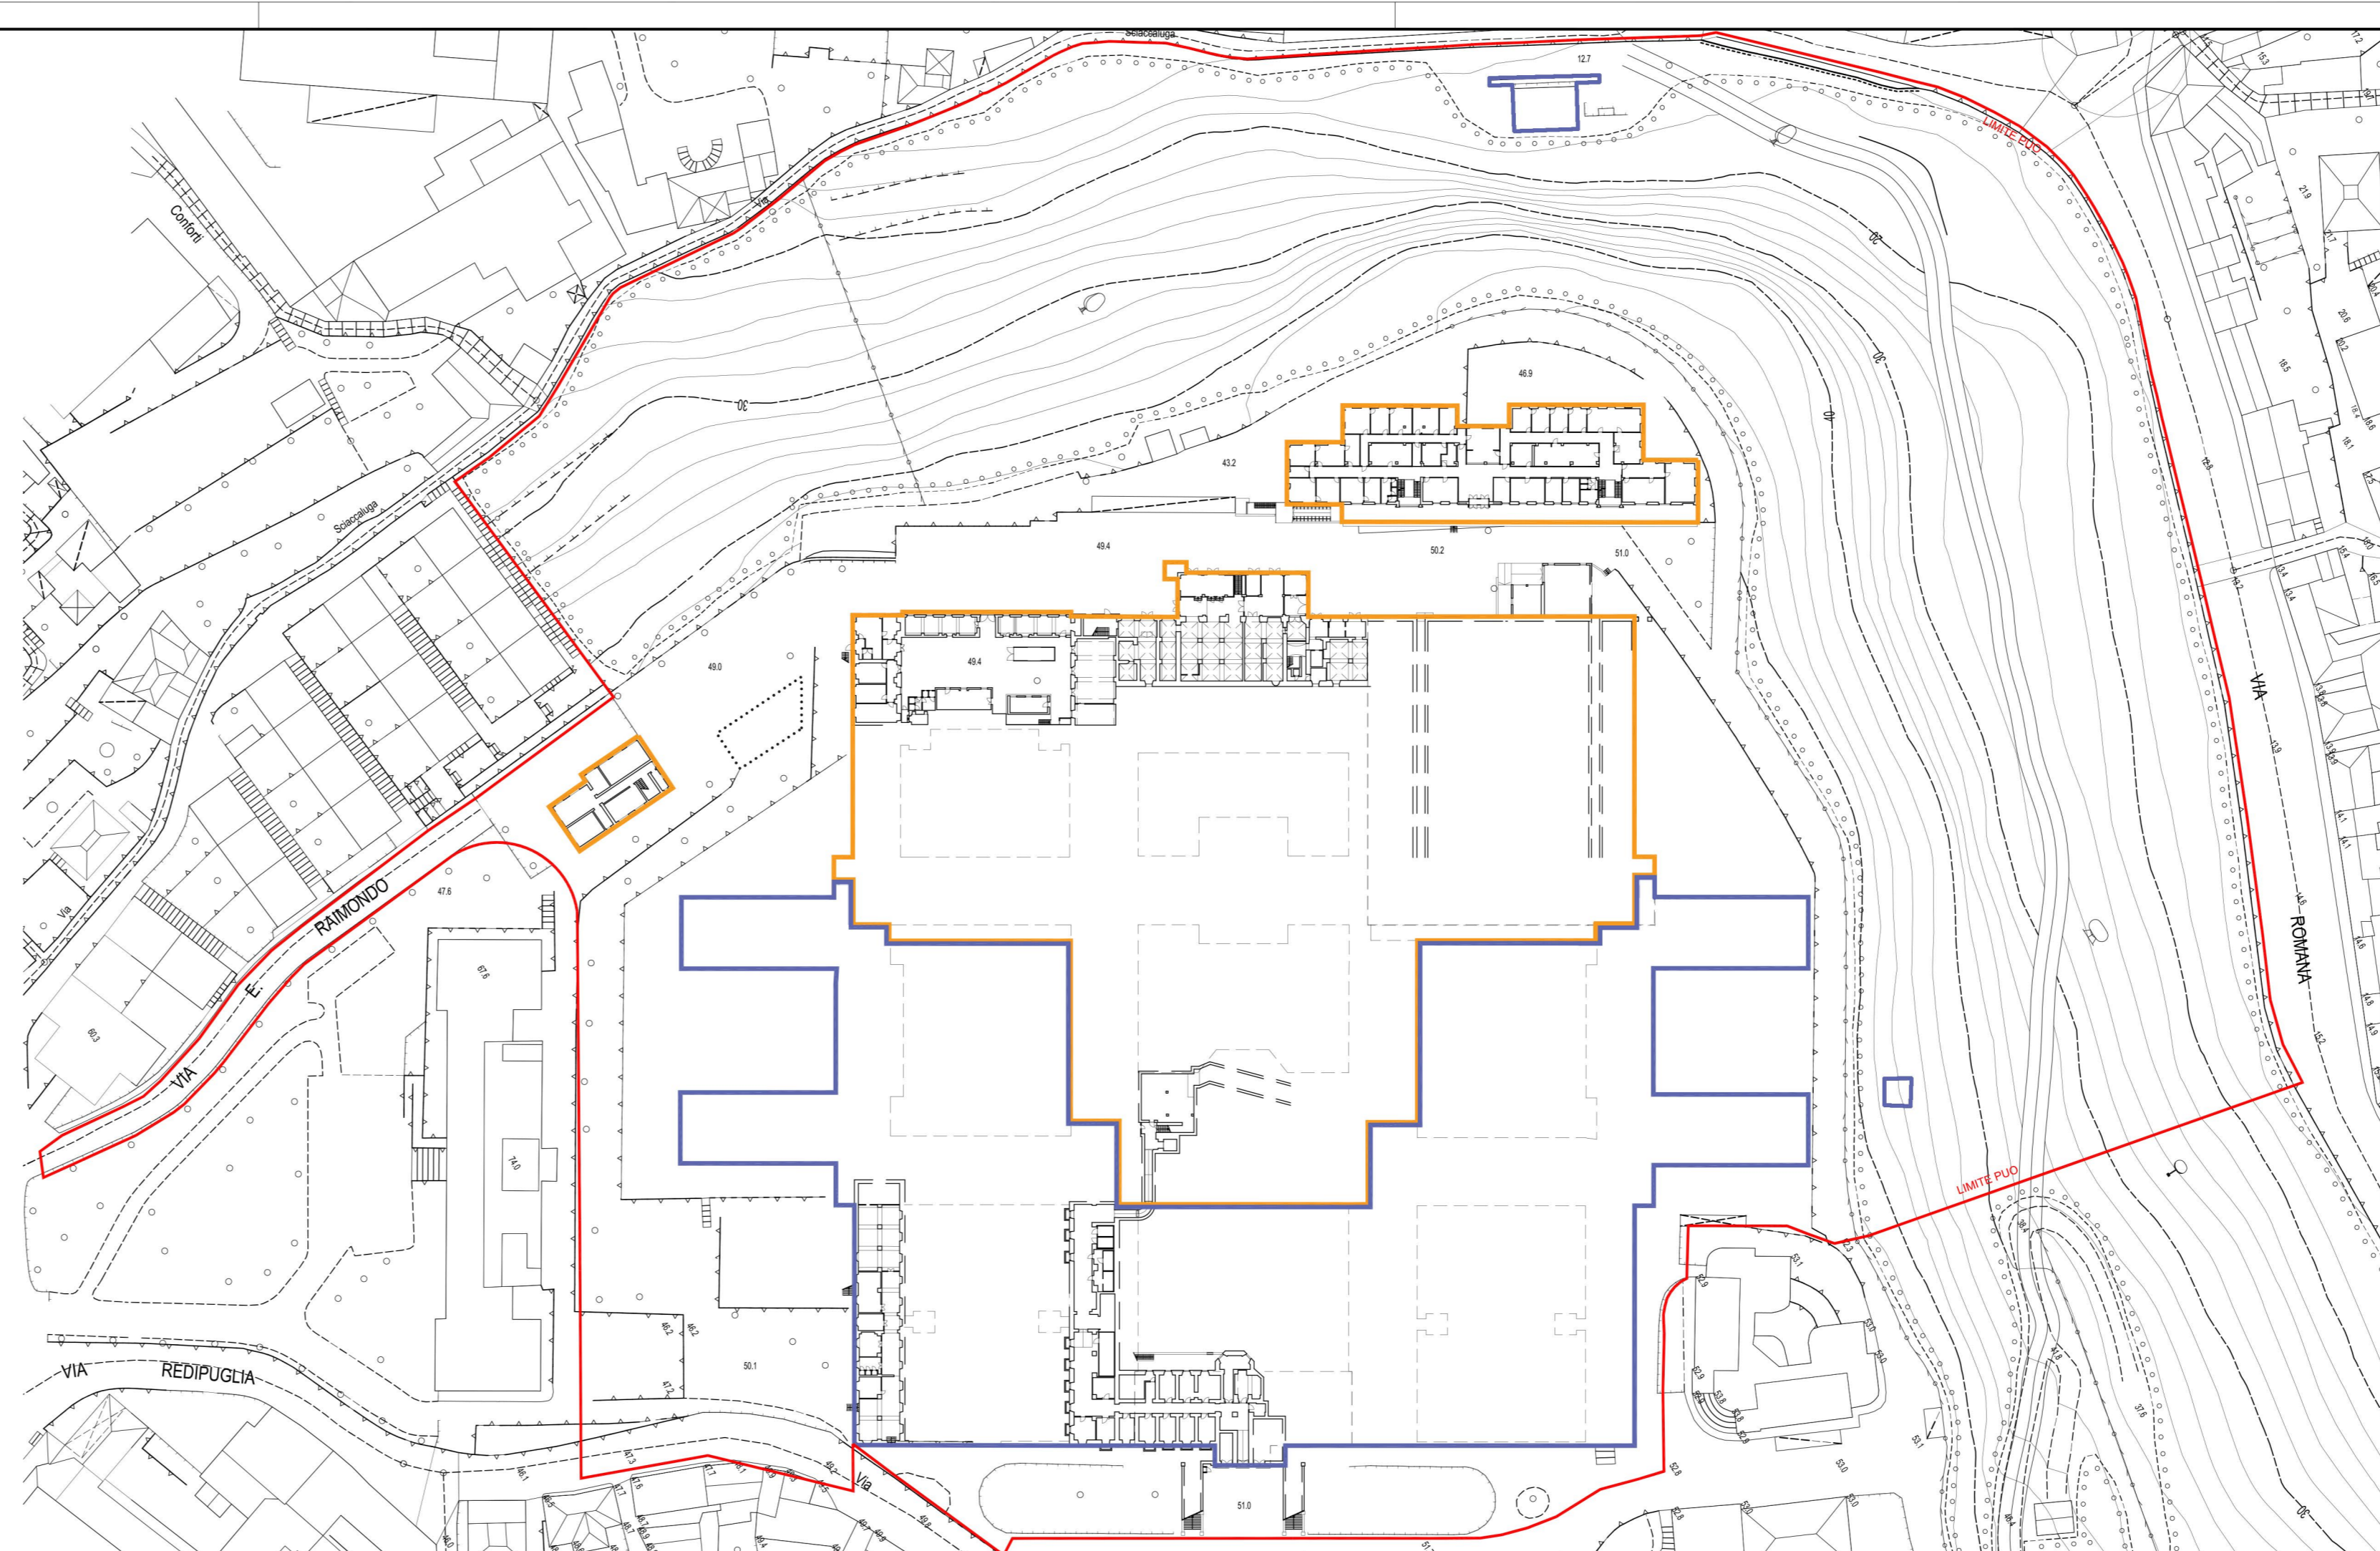

Assetto proprietario - Fabbricati - Pianta quota +49,40

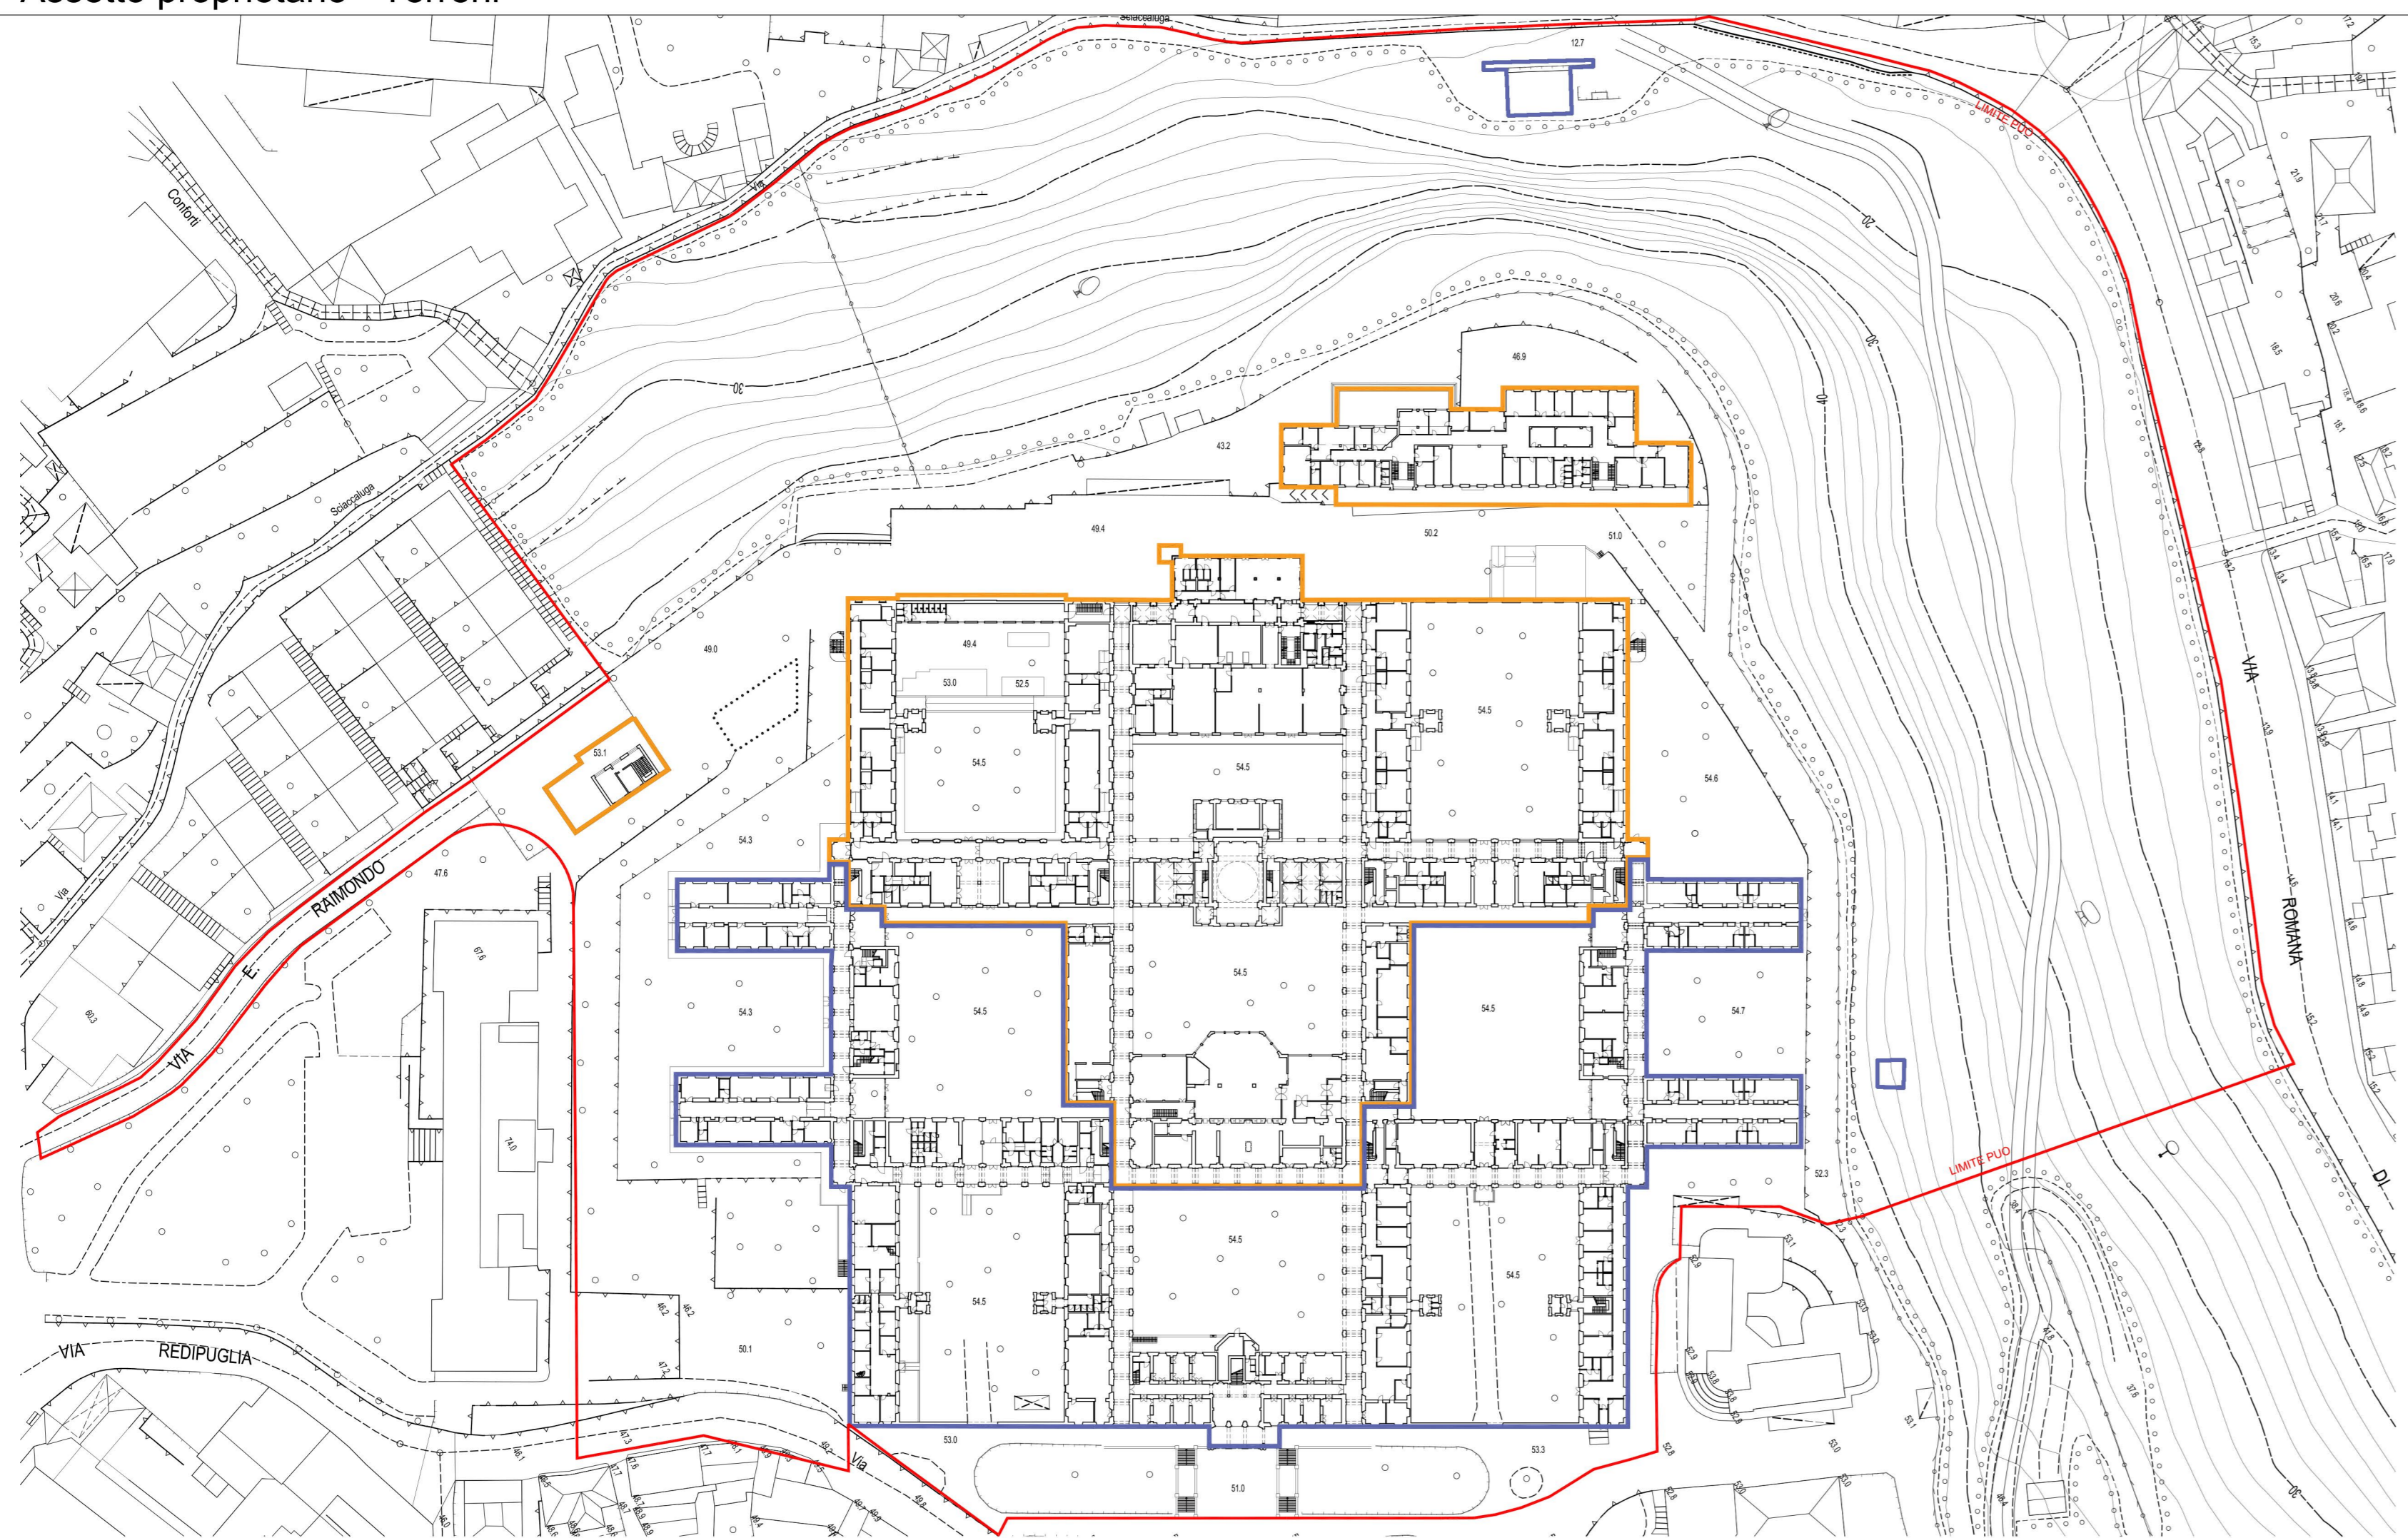

Assetto proprietario - Fabbricati - Pianta quota +54,50

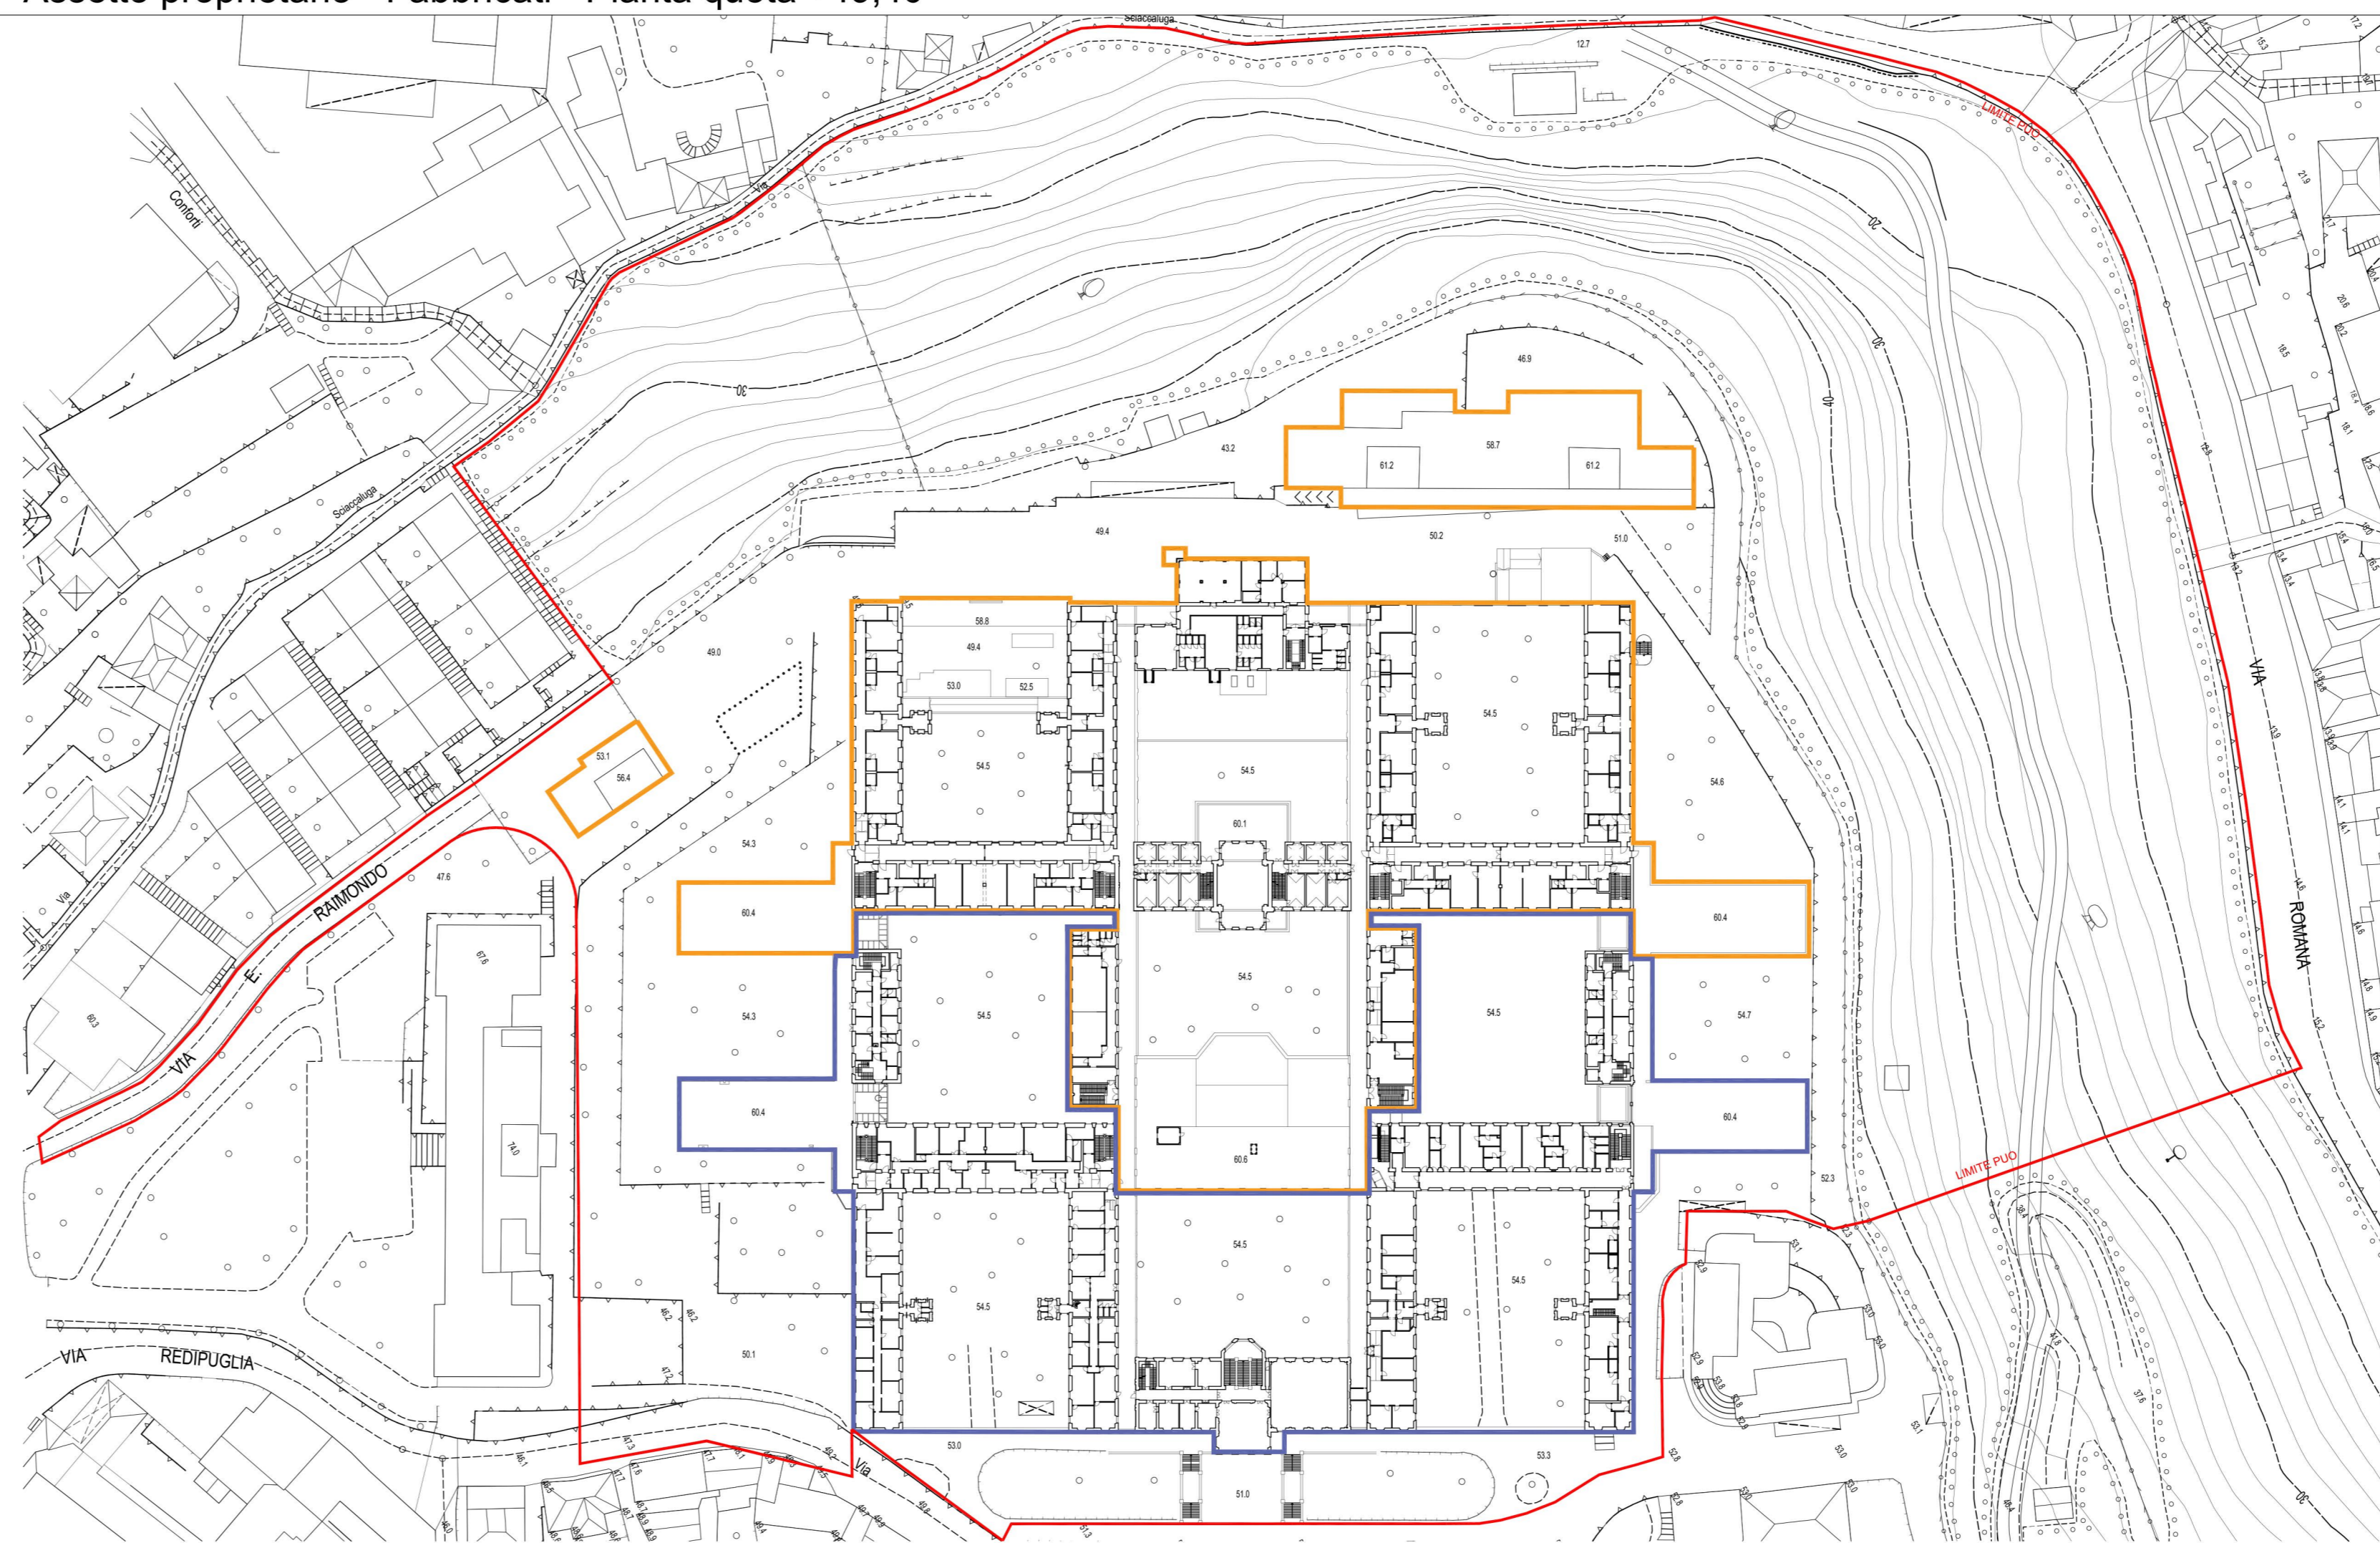

Assetto proprietario - Fabbricati - Pianta quota +60,20

NOTE GENERALI:

- Le quote altimetriche sono espresse in metri e riferite al livello del mare.
- Tutte le dimensioni sono espresse in centimetri.
- Le informazioni riportate sulla presente tavola sono di carattere architettonico; per l'esatta definizione delle componenti ingegneristiche strutturali ed impiantistiche occorre fare riferimento alle tavole dei progetti specialistici, ai quali si rimanda integralmente. In caso di difformità tra gli elaborati, il contrasto sarà risolto dal progettista architettonico responsabile del presente elaborato.
- I presenti elaborati sono basati sui rilievi messi a disposizione da A.R.T.E.

- Limite del P.U.O.
- Proprietà pubbliche
- Proprietà terreni A.R.T.E. Genova
- Proprietà terreni ASL 3
- Proprietà fabbricati A.R.T.E. Genova
- Proprietà fabbricati ASL 3

**PROGETTO:**  
**COMUNE DI GENOVA**  
**PIANO URBANISTICO OPERATIVO**  
**EX OSPEDALE PSICHIATRICO DI QUARTO**  
**VIA G. MAGGIO**

**COMMITTENTE:**  
**A.R.T.E.**  
 Azienda Regionale Territoriale per l'Edilizia della Provincia di Genova  
 Via Giovanni, 4  
 16121 Genova

**ASL 3 GENOVESSE**  
 Azienda Sanitaria 3 Genovese  
 Via Bertani, 4  
 16125 Genova

**ARCHITETTURA:**  
**OBR**  
 Open Building Research S.r.l.  
 Via Covasio, 4  
 20121 Milano

T +39 02 84 26 82 00  
 F +39 02 84 26 82 50  
 E info@obr.eu

RESPONSABILI: Arch. Paolo Brescia e Arch. Tommaso Principi  
 COORDINATORE: Arch. Andrea Casotto

**URBANISTICA:**  
**ATELIER DI ARCHITETTURA**  
 Atelier di architettura  
 Via Guata, 2  
 16158 Genova

T +39 010 61 21 601  
 F +39 010 61 20 350  
 E info@atelierdiarchitettura.eu

RESPONSABILE: Arch. Renzo Truffelli

**INGEGNERIA:**  
**P&M**  
 Planning & Management S.r.l.  
 Via Corsica, 2115  
 16128 Genova

T +39 010 58 81 49  
 F +39 010 59 44 22  
 E info@pmengineering.it

RESPONSABILE: Ing. Michele Sarabò

**TITOLO ELABORATO:**  
**Analisi stato di fatto**  
**Assetto proprietario**

CODICE PROGETTO	LIVELLO PROGETTAZIONE	DISCIPLINA	QUADRANTE	NUMERO ELABORATO	REVISIONE	
099	PP	A	-	B05	01	
099_PP_A_B05.dwg	1:1000	OBR	21-12-2016	A. Branchi A. Cassetto	P. Brescia	
REVISIONI:	NUMERO REVISIONE	DATA REVISIONE	OCCASIONE REVISIONE	REDATTO	CONTROLLATO	APPROVATO
	01	luglio 2018	modifica per istruttoria	ARTE		