


SEZIONE A-A'

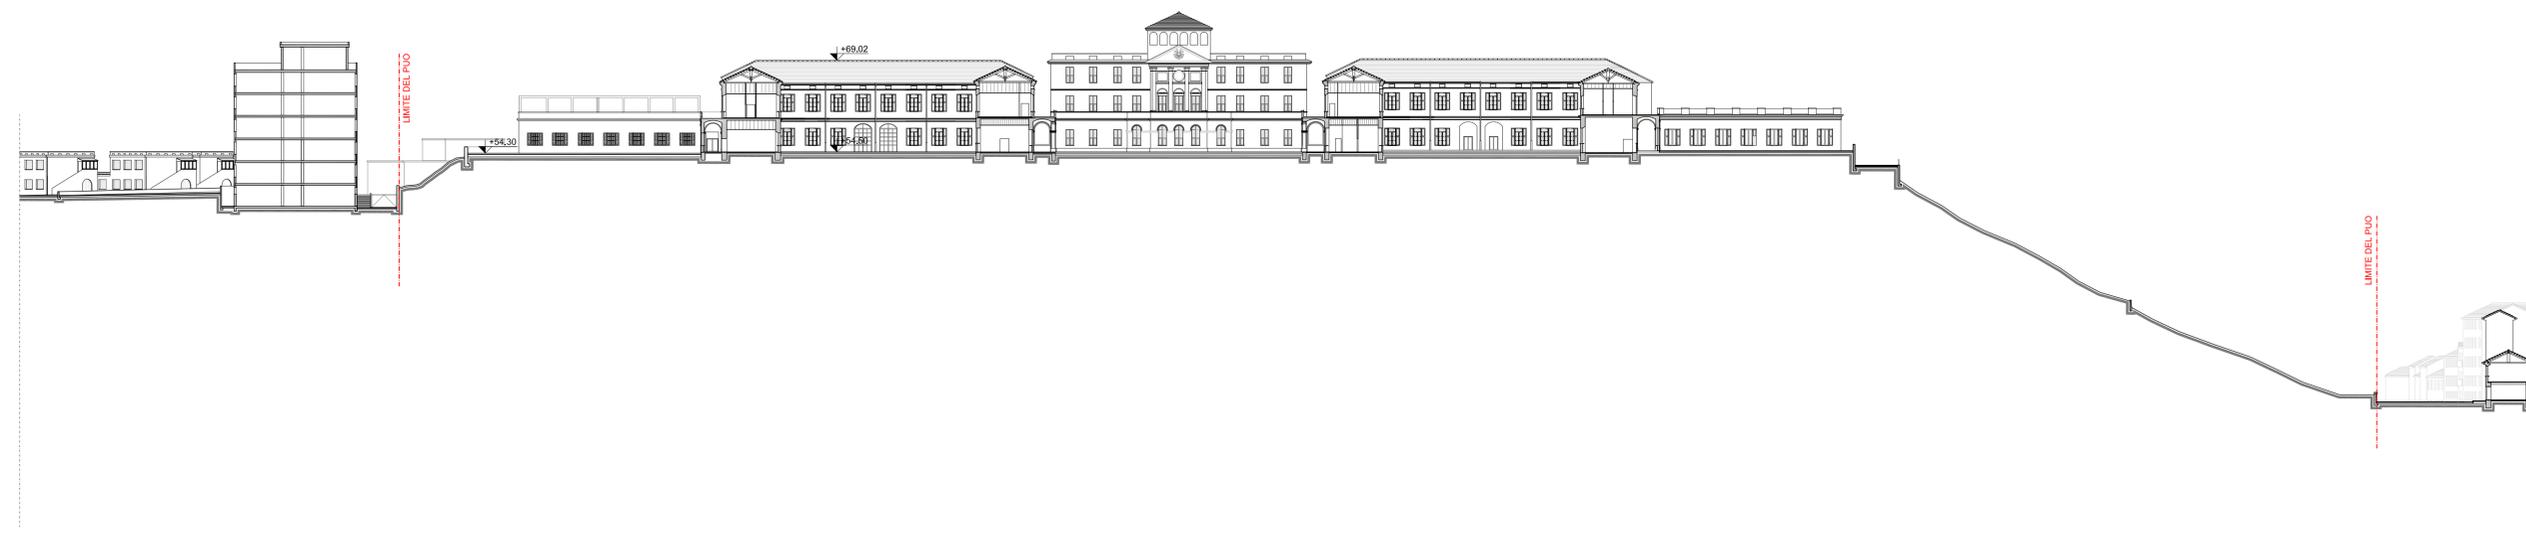

SEZIONE B-B'

NOTE GENERALI:

- Le quote altimetriche sono espresse in metri e riferite al livello del mare.
- Tutte le dimensioni sono espresse in centimetri.
- Le informazioni riportate sulla presente tavola sono di carattere architettonico; per l'esatta definizione delle componenti ingegneristiche strutturali ed impiantistiche occorre fare riferimento alle tavole dei progetti specialistici, ai quali si rimanda integralmente. In caso di difformità tra gli elaborati, il contrasto sarà risolto dal progettista architettonico responsabile del presente elaborato.
- I presenti elaborati sono basati sui rilievi messi a disposizione da A.R.T.E.

PROGETTO:

COMUNE DI GENOVA
PIANO URBANISTICO OPERATIVO
EX OSPEDALE PSICHIATRICO DI QUARTO
VIA G. MAGGIO

COMMITTENTE:

A.R.T.E.
Azienda Regionale Territoriale per l'Edilizia
della Provincia di Genova
Via Bernardo Castello, 3
16121 Genova

ASL 3 GENOVESE
Azienda Sanitaria 3 Genovese
Via Bertani, 4
16125 Genova

ARCHITETTURA:



OBR
Open Building Research S.r.l.
Via Ciovasso, 4
20121 Milano

T +39 02 84 26 82 00
F +39 02 84 26 82 50
E info@obr.eu

RESPONSABILE Arch. Paolo Bresca e Arch. Tommaso Principi COORDINATORE Arch. Andrea Casotto

URBANISTICA:



ATELIER DI ARCHITETTURA
Atelier di architettura
Via Cortica, 2
16158 Genova

T +39 010 61 21 601
F +39 010 61 20 390
E info@atelierdiarchitettura.eu

RESPONSABILE Arch. Renzo Truffelli

INGEGNERIA:



P&M
Planning & Management S.r.l.
Via Cortica, 215
16128 Genova

T +39 010 58 81 49
F +39 010 59 44 22
E info@pmingegneria.it

RESPONSABILE Ing. Michele Sansò

TITOLO ELABORATO:

Analisi stato di fatto
Sezioni territoriali

CODICE PROGETTO	LIVELLO PROGETTAZIONE	DISCIPLINA	QUADRANTE	NUMERO ELABORATO	REVISIONE
099	PP	A	-	B13	-
099_PP_A_B13.dwg	1:500	ATELIER	21-12-2016		R. Truffelli
NUMERO REVISIONE	DATA REVISIONE	OGGETTO REVISIONE	REDATTO	CONTROLLATO	APPROVATO