




1

Planimetria rilievo stato attuale piazzale container
1/10000

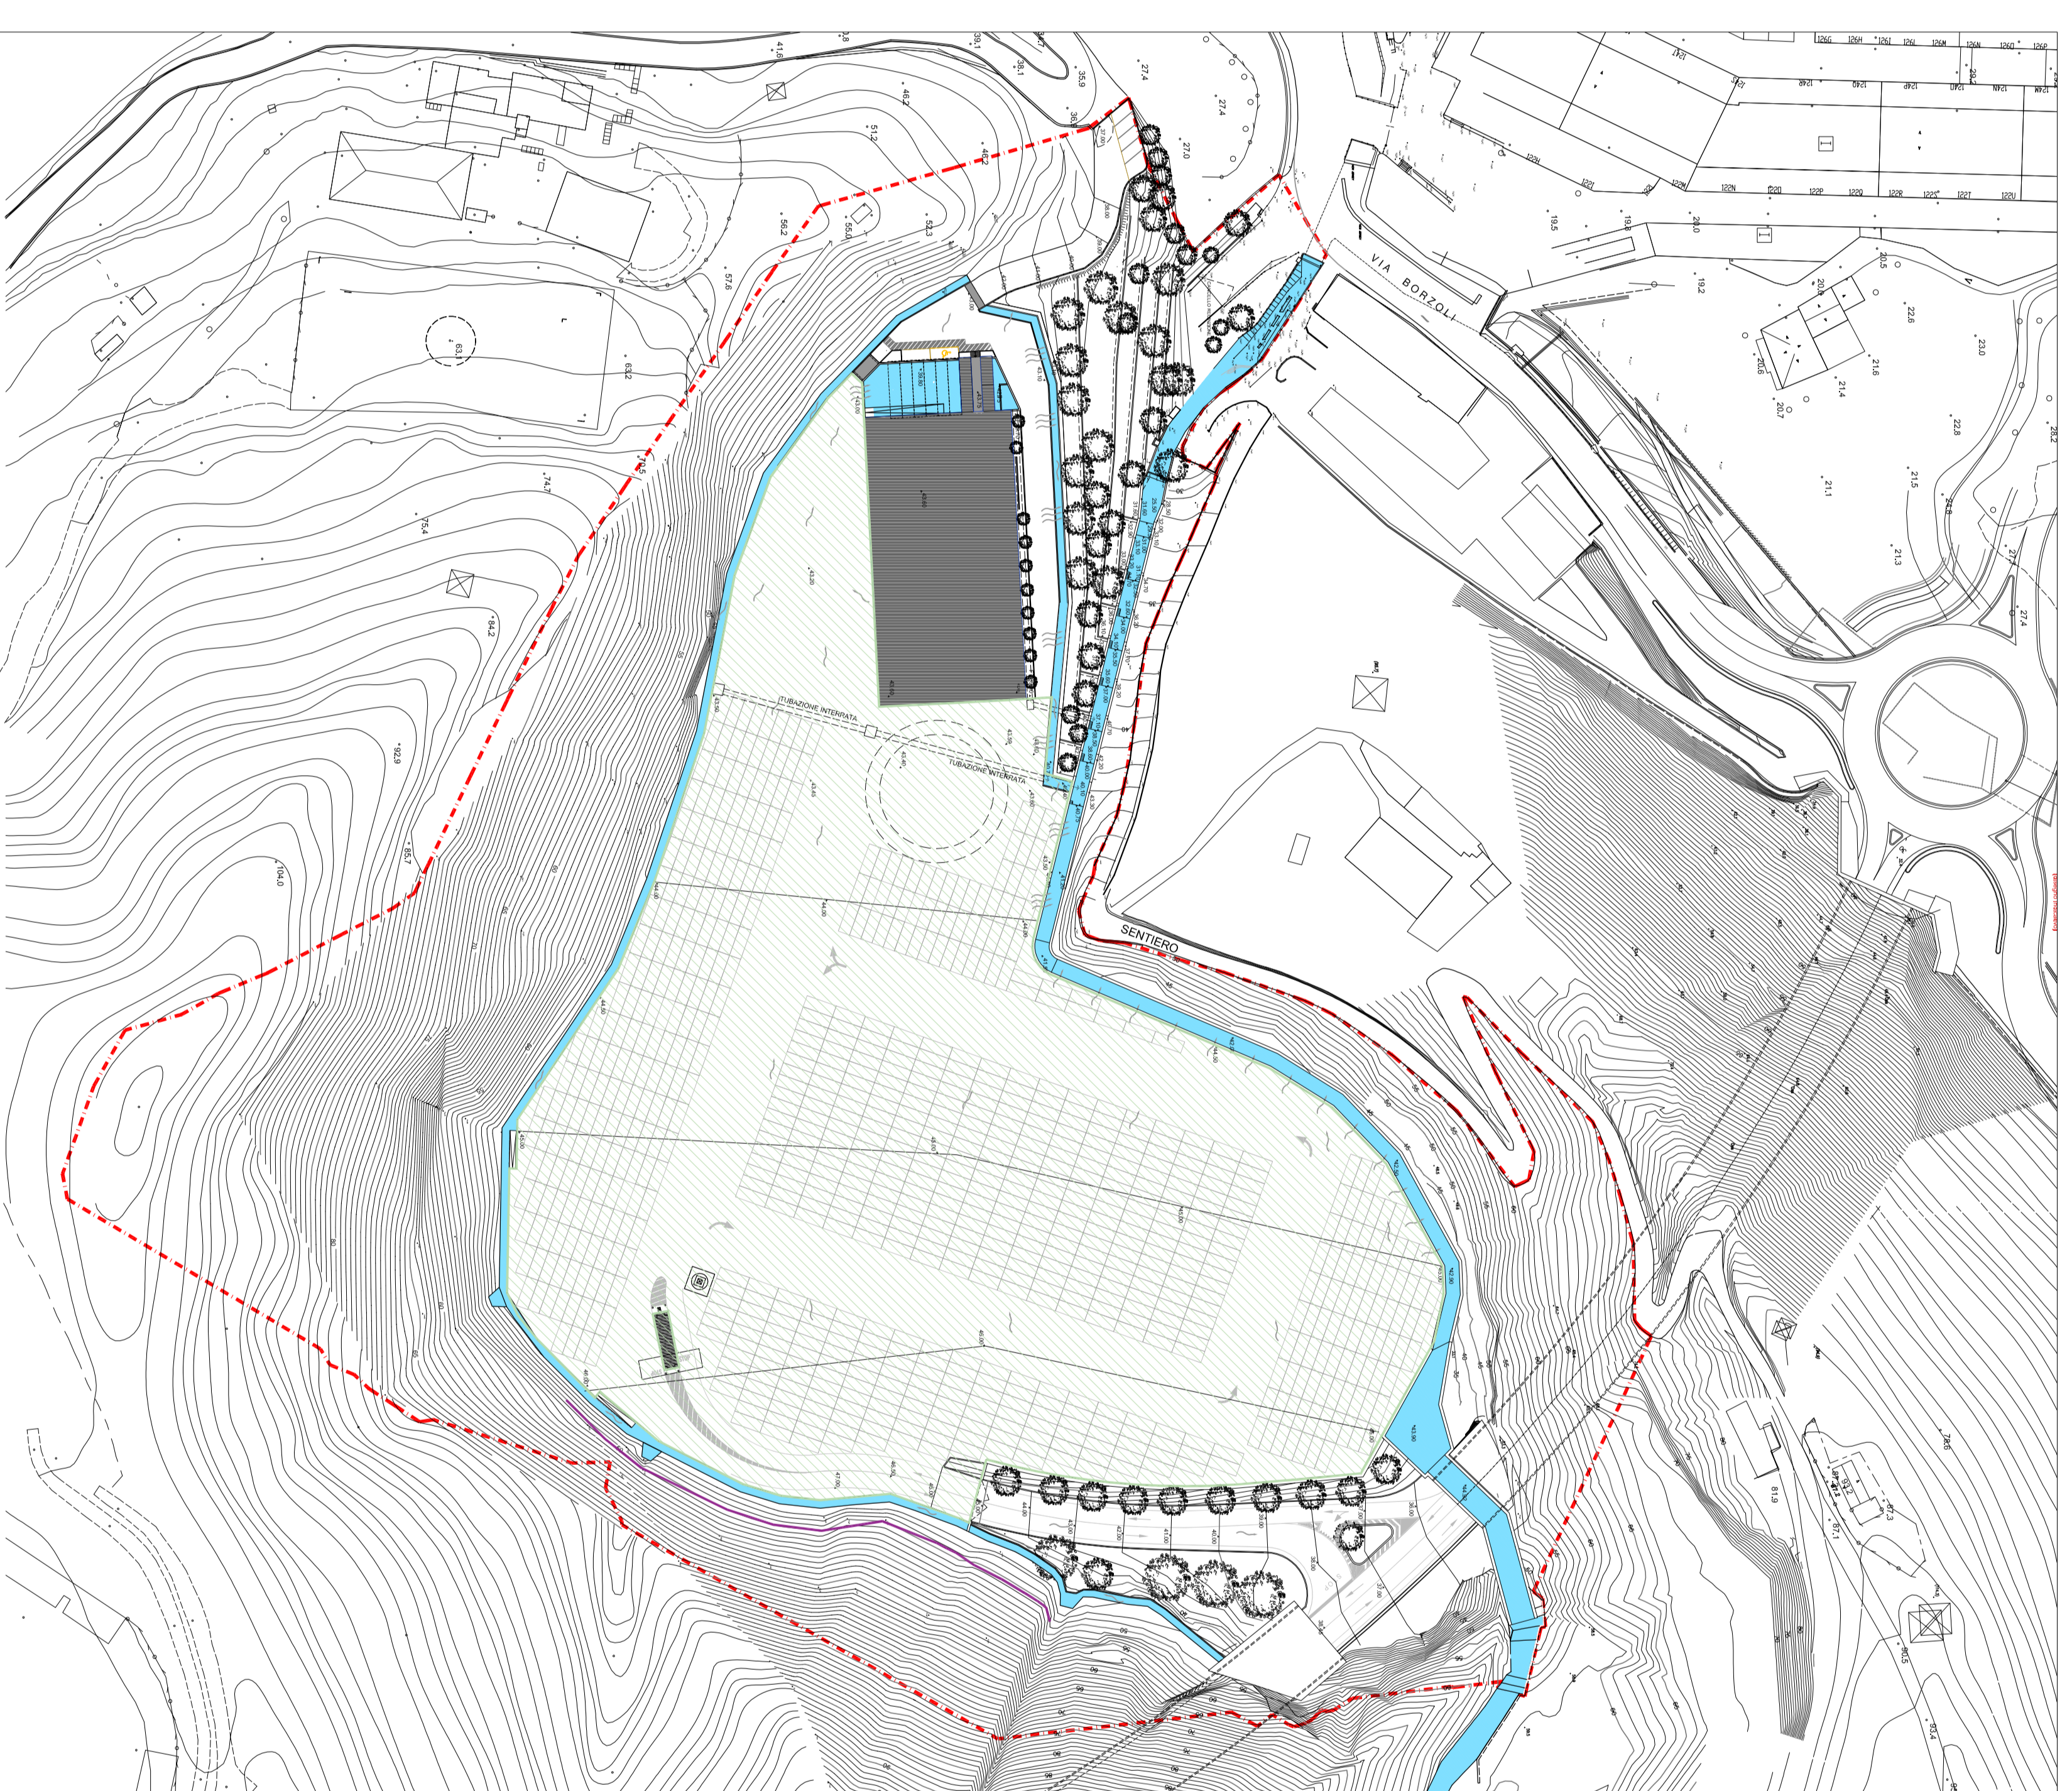

2

Planimetria di progetto piazzale container
1/10000

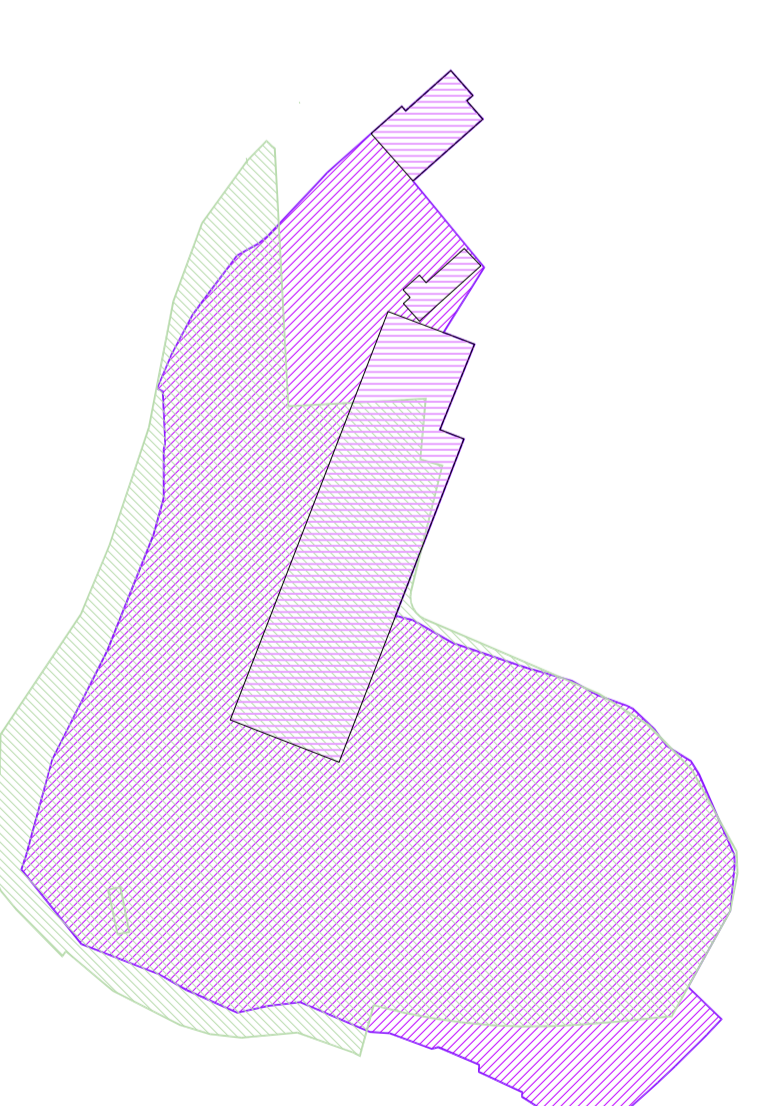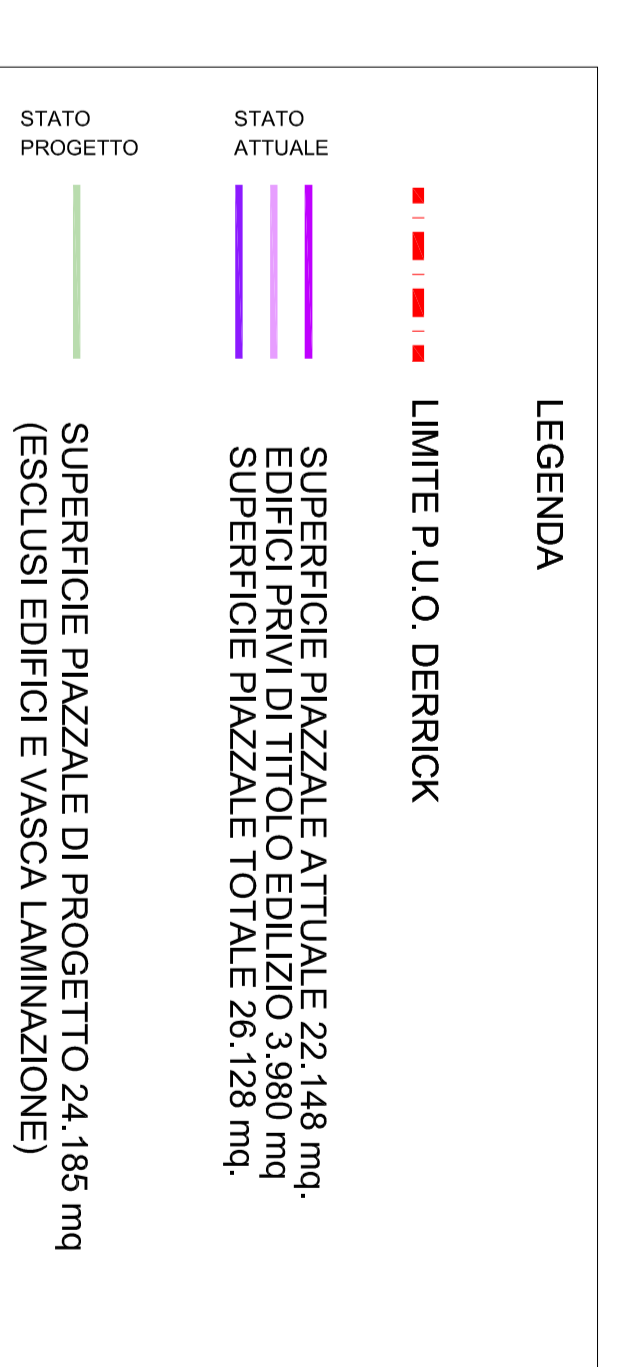

COMUNE DI GENOVA

P.U.O. AREA DERRICK BORZOLI

Opere di riqualificazione ambientale, messa in sicurezza e collegamento alla nuova viabilità urbana con mantenimento della attività produttiva

Progetto architettonico e coordinamento:
ferrazzini

Progetto ingegneria struttura:
IEC

Progetto ingegneria idraulica:
M+

Progetto ingegneria - strutture in alluvazione:
I.S.A.F.

Consulenza ingegneria e servizi ambientali:
STUDIO ASSOCIATO BELINI

Consulenza geologica:
Geoing

Prima emissione:
30.09.2015

Aggiornamenti:
REVISIONE GENERALE

Approvazione:
REVISIONE GENERALE

Descrizione:
PLANIMETRIA PIAZZALI

Descrizione:
STATO ATTUALE E PROGETTO

Descrizione:
VERIFICA SUPERFICIE PIAZZALE

Scale:
1:1000

Formato:
A501.dwg

Titolo:
A501

Autore:
ARCA DERRICK

Descrizione:
PLANIMETRIA PIAZZALI

Descrizione:
STATO ATTUALE E PROGETTO

comune di
ferrazzini
ARCHITETTURA
Piazza San Tommaso 58 16134 Genova
Tel. +39 010 5610211
Fax +39 010 5610211
www.ferrazzini.com








