

ARREDO URBANO



Panchine e fioriere in cemento bianco



Aree ludiche



Auole piantumate lungo la visibilità

ESSENZE DI PROGETTO




Acer campestre (1)



Fraxinus ornus (2)



Ceratonia siliqua (3)

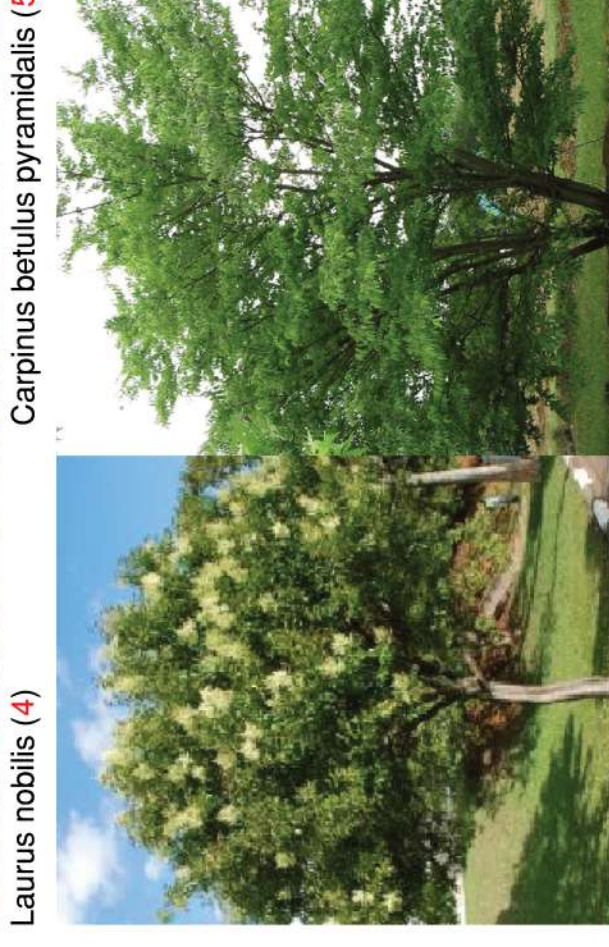

Laurus nobilis (4)



Ligustrum lucidum (5)

Quercus ilex (6)

Quercus pubescens (8)

ZONA 1

SCALA 1:200




Parcheggio 93 posti

±0.00 = 95.30

ZONA 4

SCALA 1:200

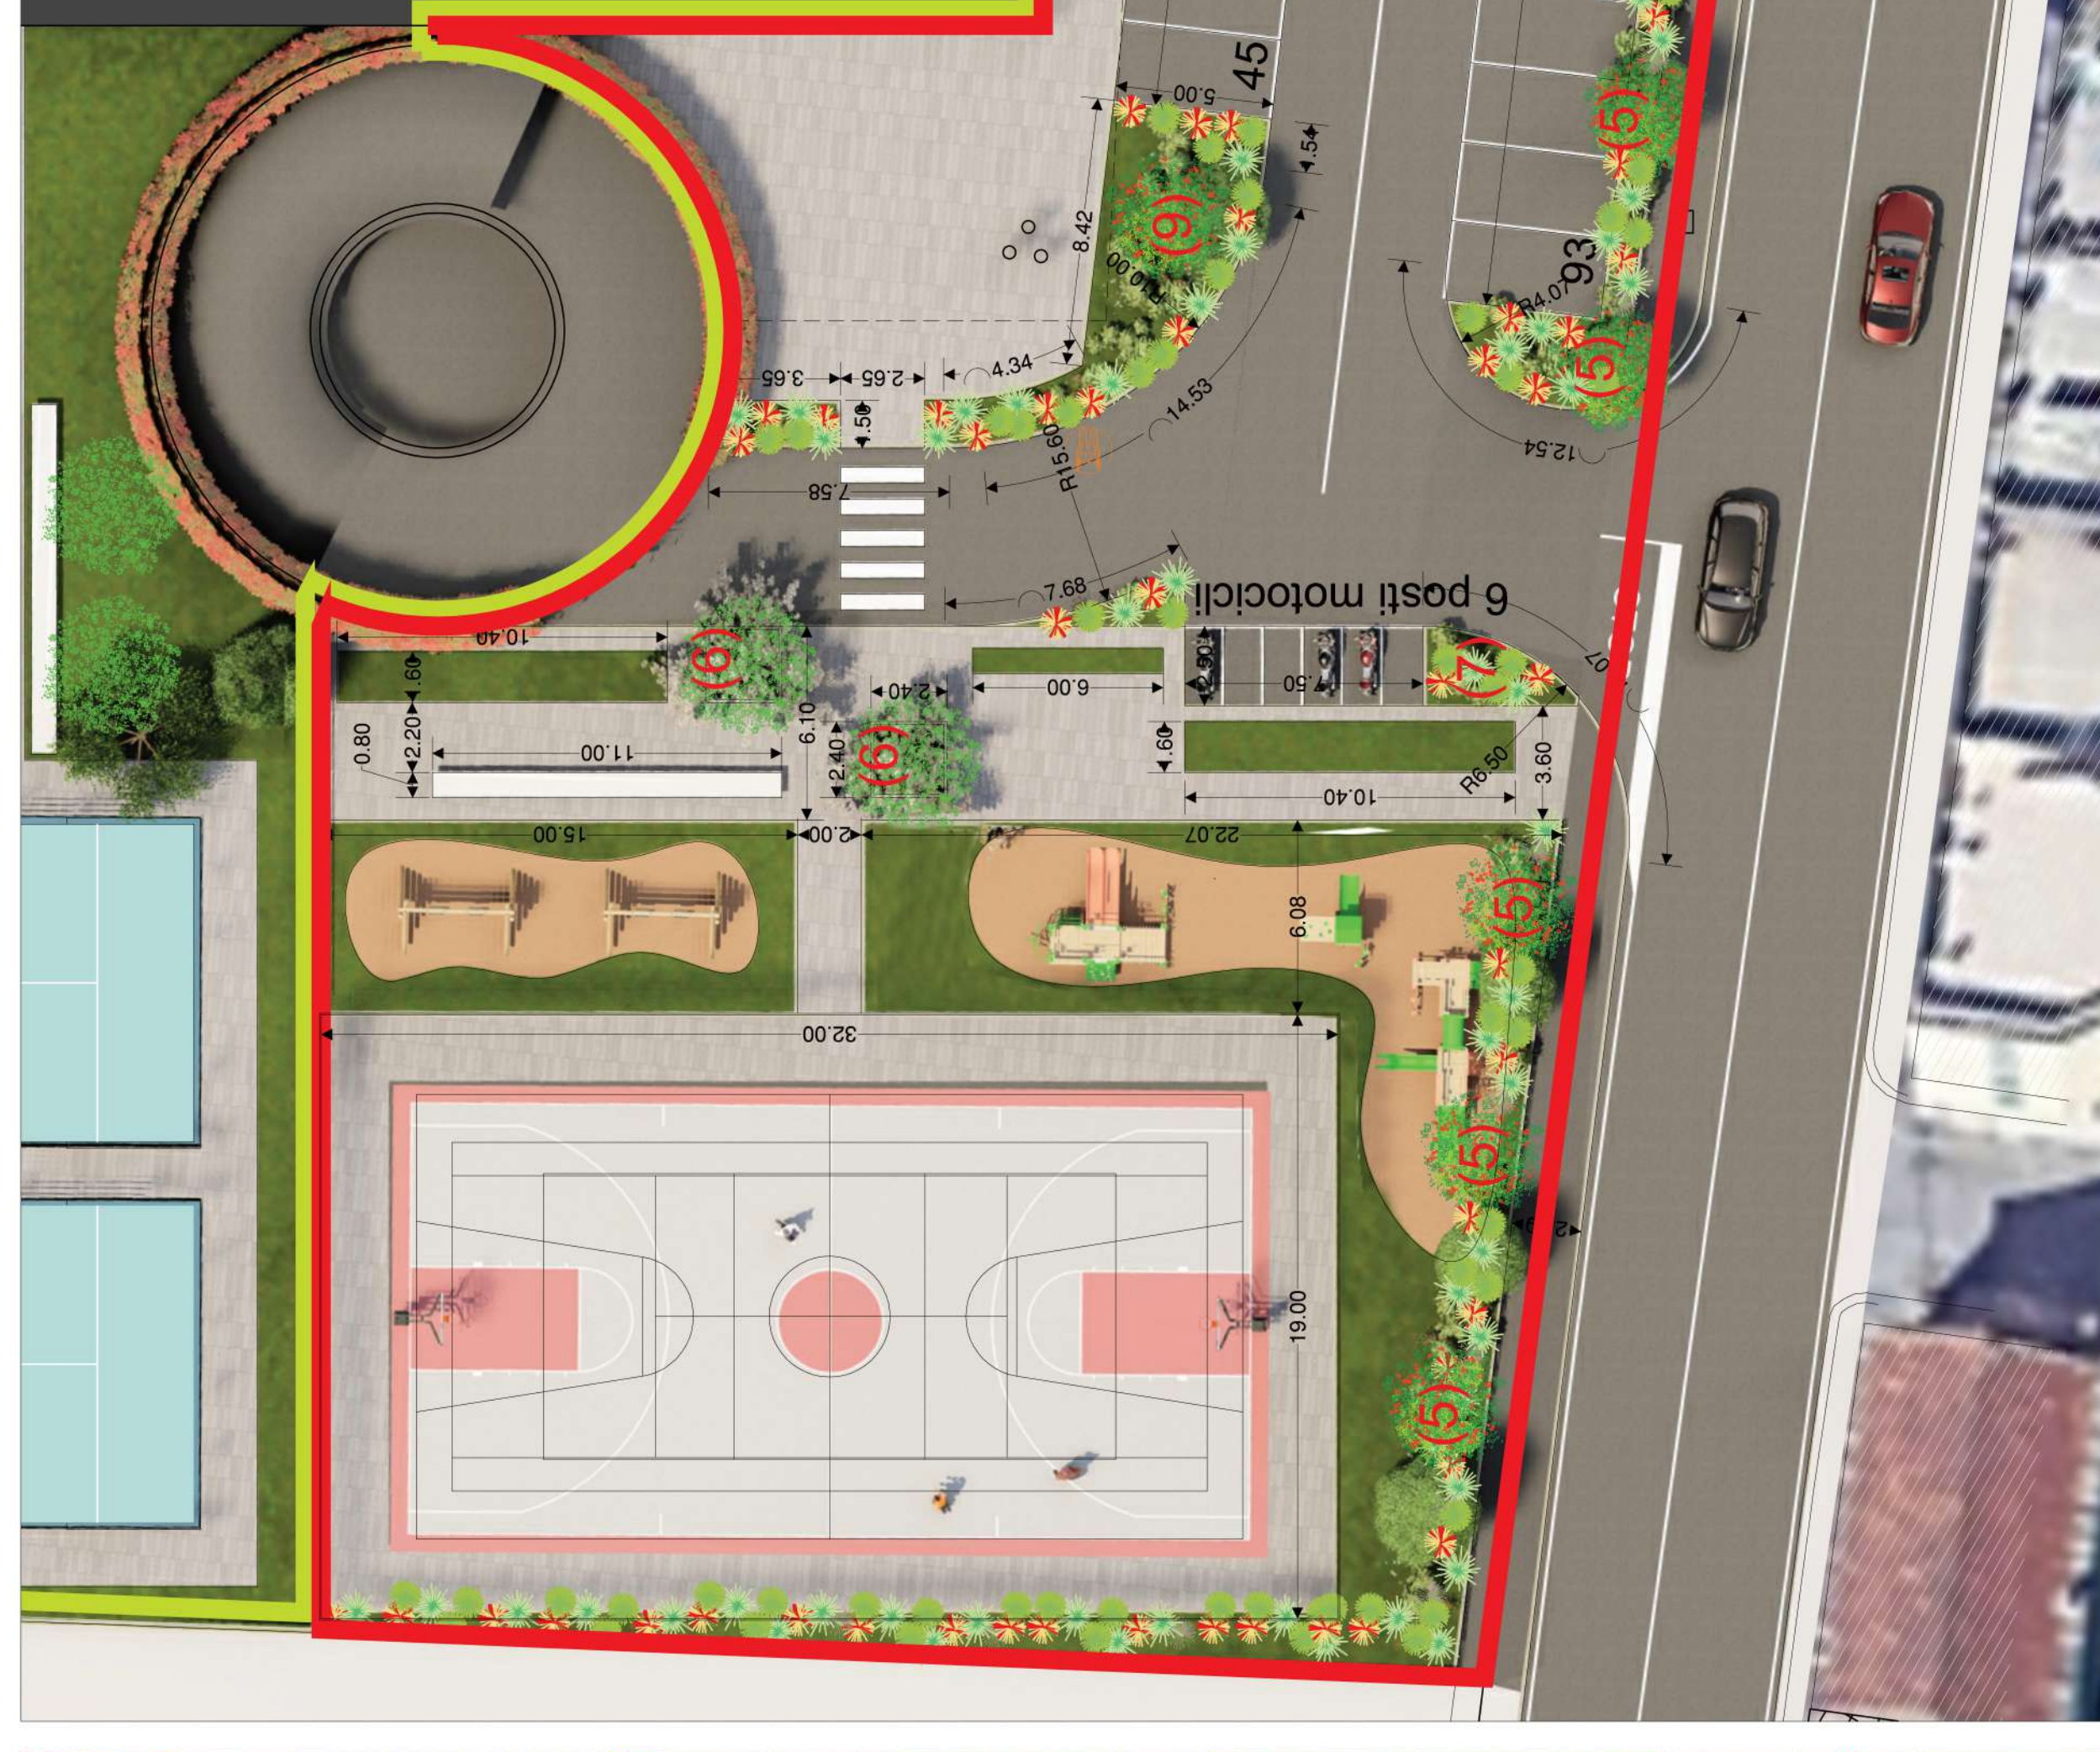

6 posti motocicli


ZONA 2

SCALA 1:200




ZONA 3

SCALA 1:200

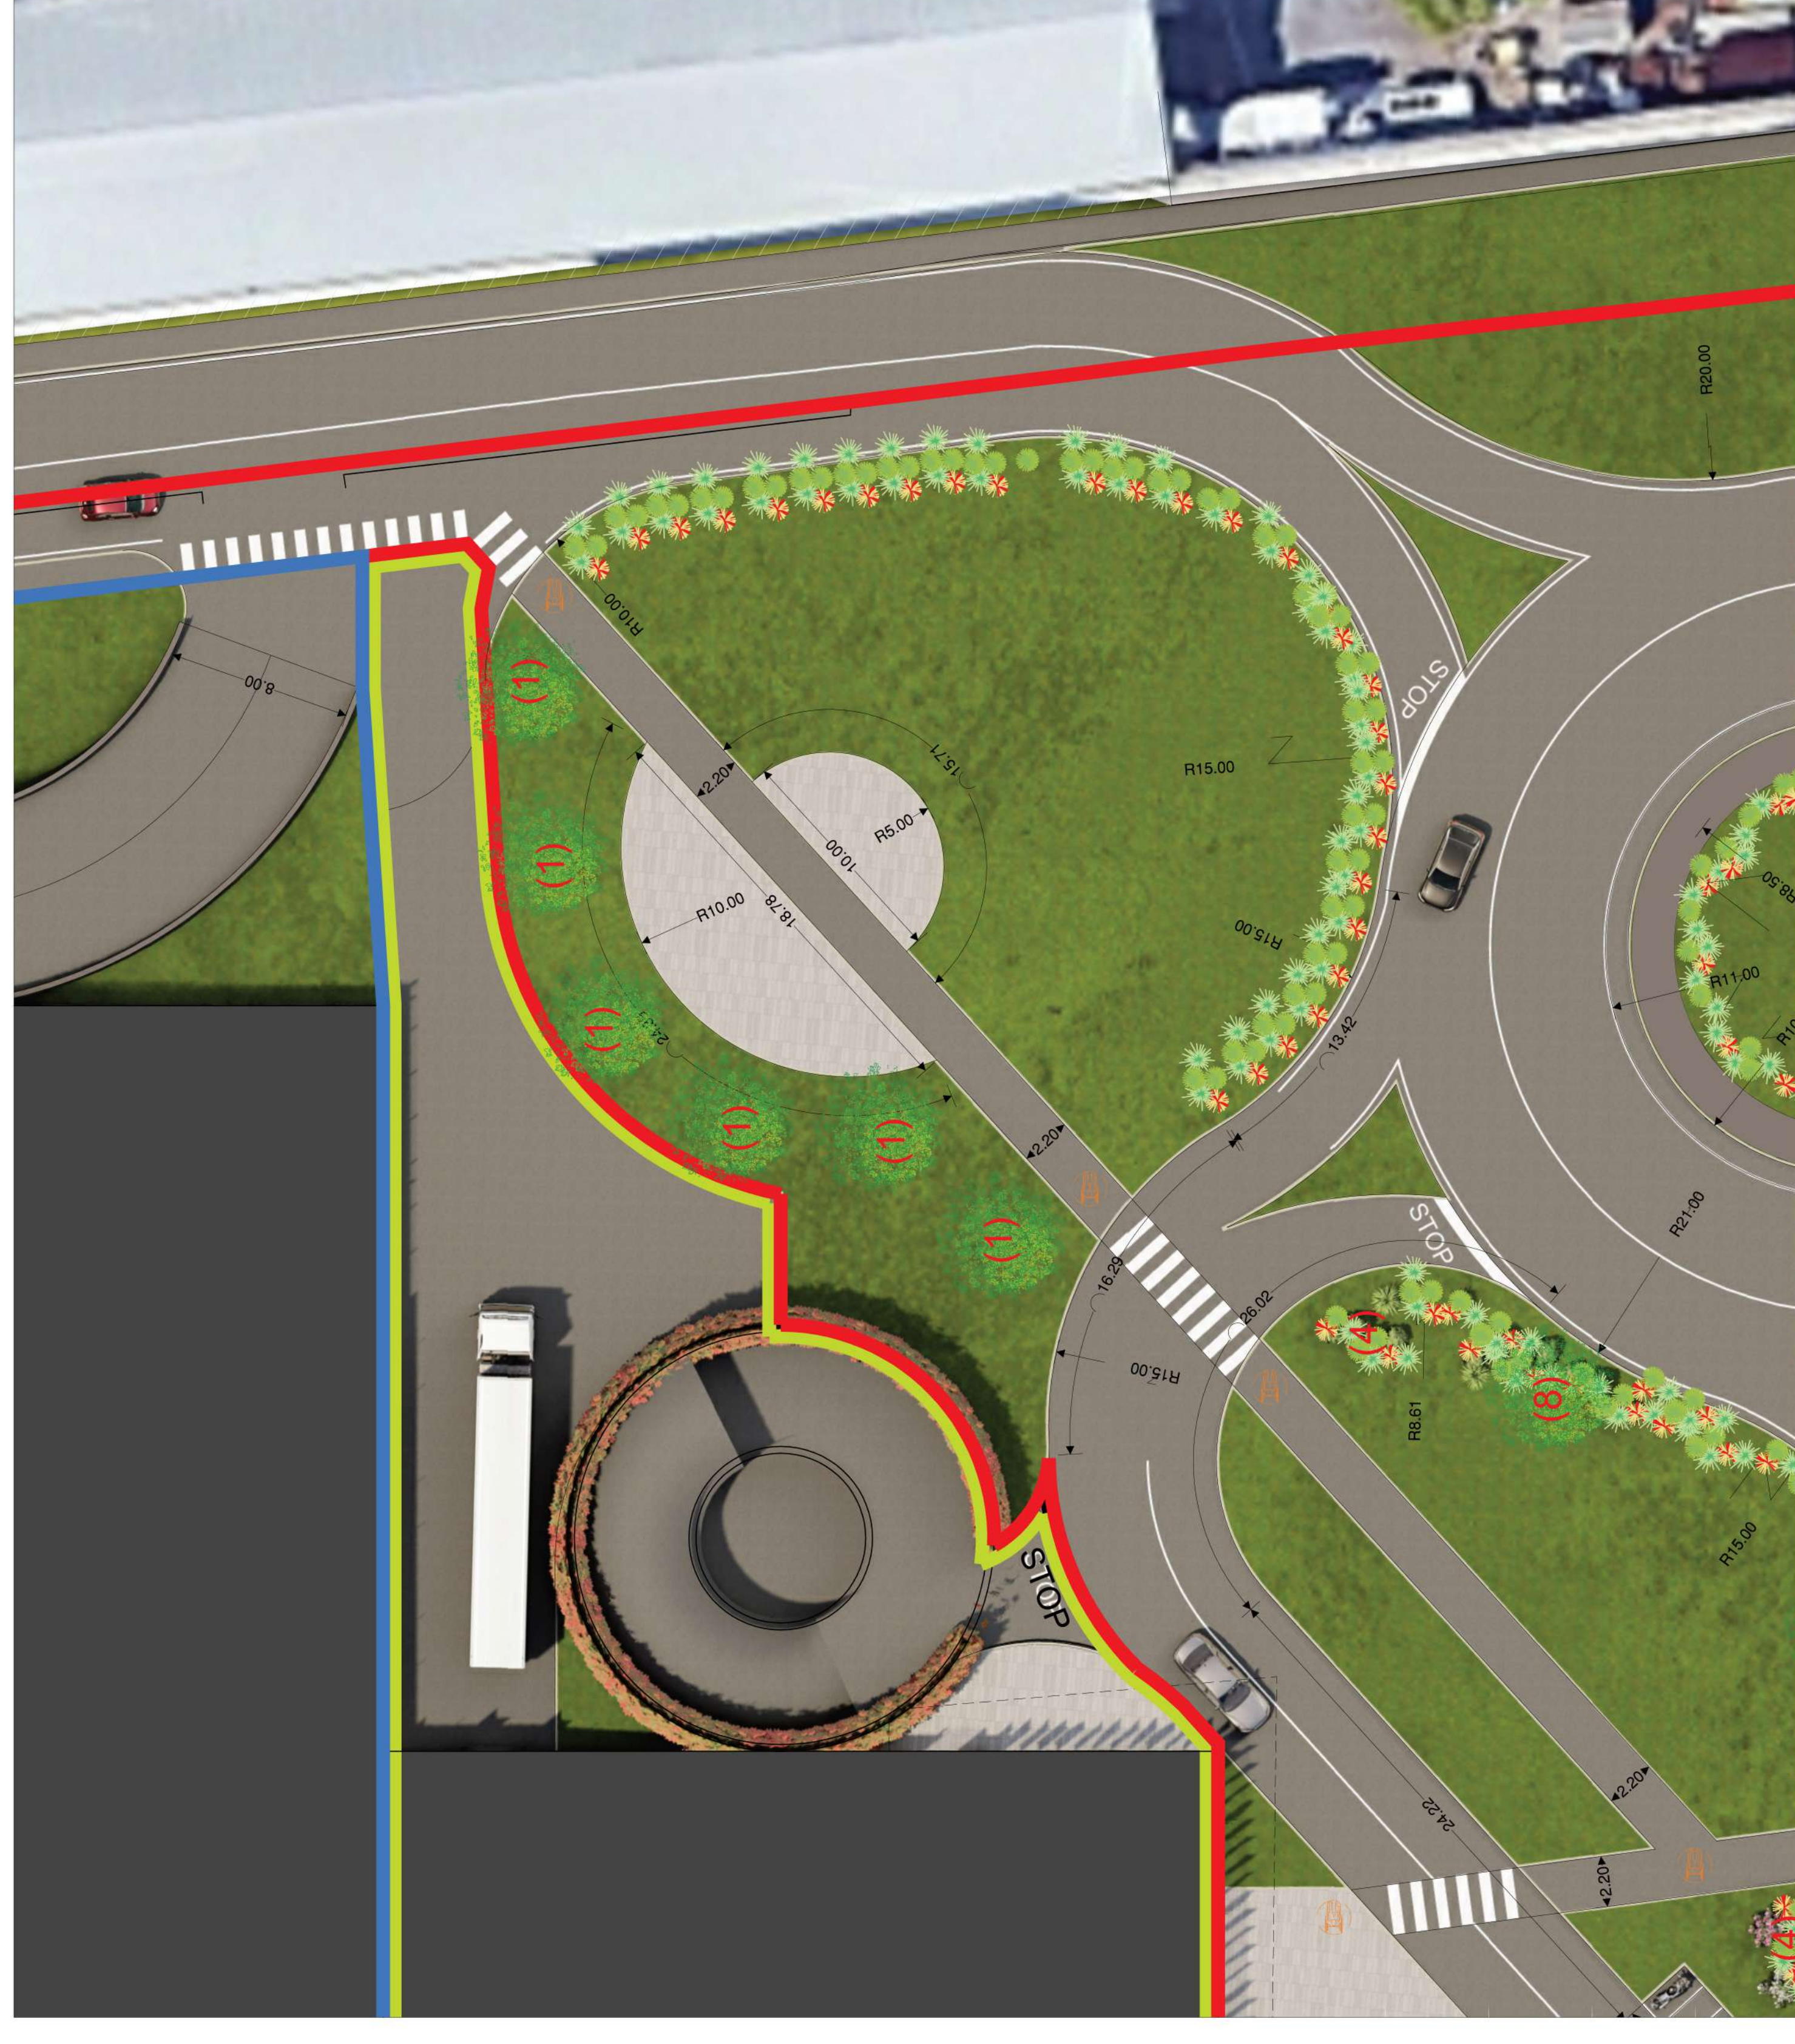

PLANIMETRIA

SCALA 1:2.000

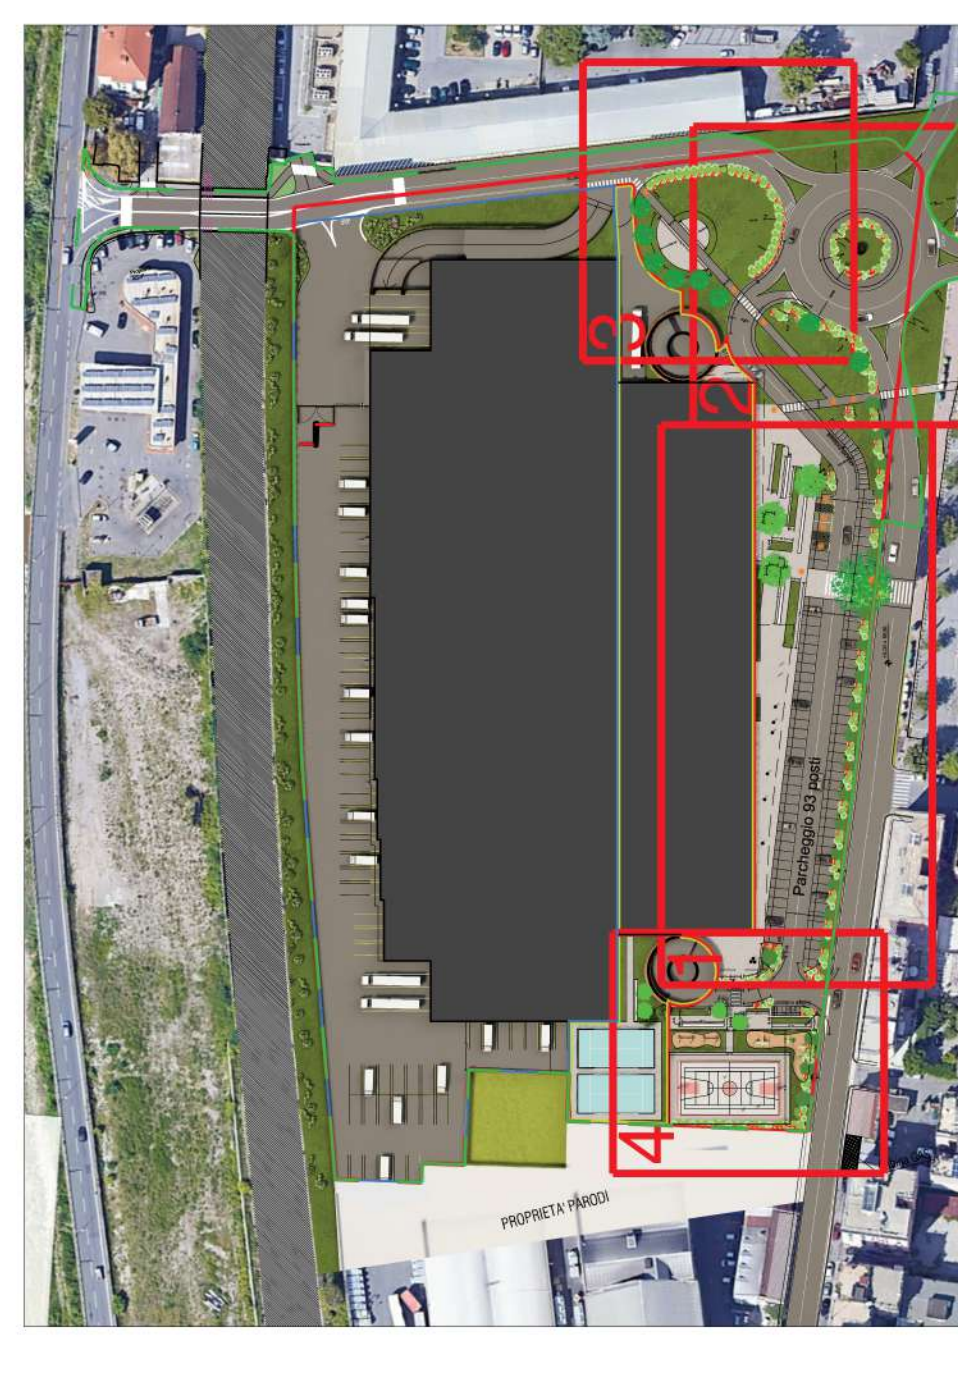

COMUNE DI GENOVA

PUO "EX MIRALANZA"

committente

COSPE S.r.l.

Progetto paesaggio ambientale

Progetto PAU

Progetto PAU

Progetto paesaggio ambientale

Progetto paesaggio ambientale

PIANO URBANISTICO OPERATIVO

SCHEMI PLANIMETRICI COUL
ALLARGAMENTO VALLEPASSO ESISTENTE
PERCORSI PORTATORI HANDICAP

015 2021

PD 02

1500

4.4

PRODOTTO IN STRUTTURA DI PROPRIO DISEGNO E REDAZIONE DELLO STUDIO ZANETTI & ASSOCIATI