


*pianta piano primo*

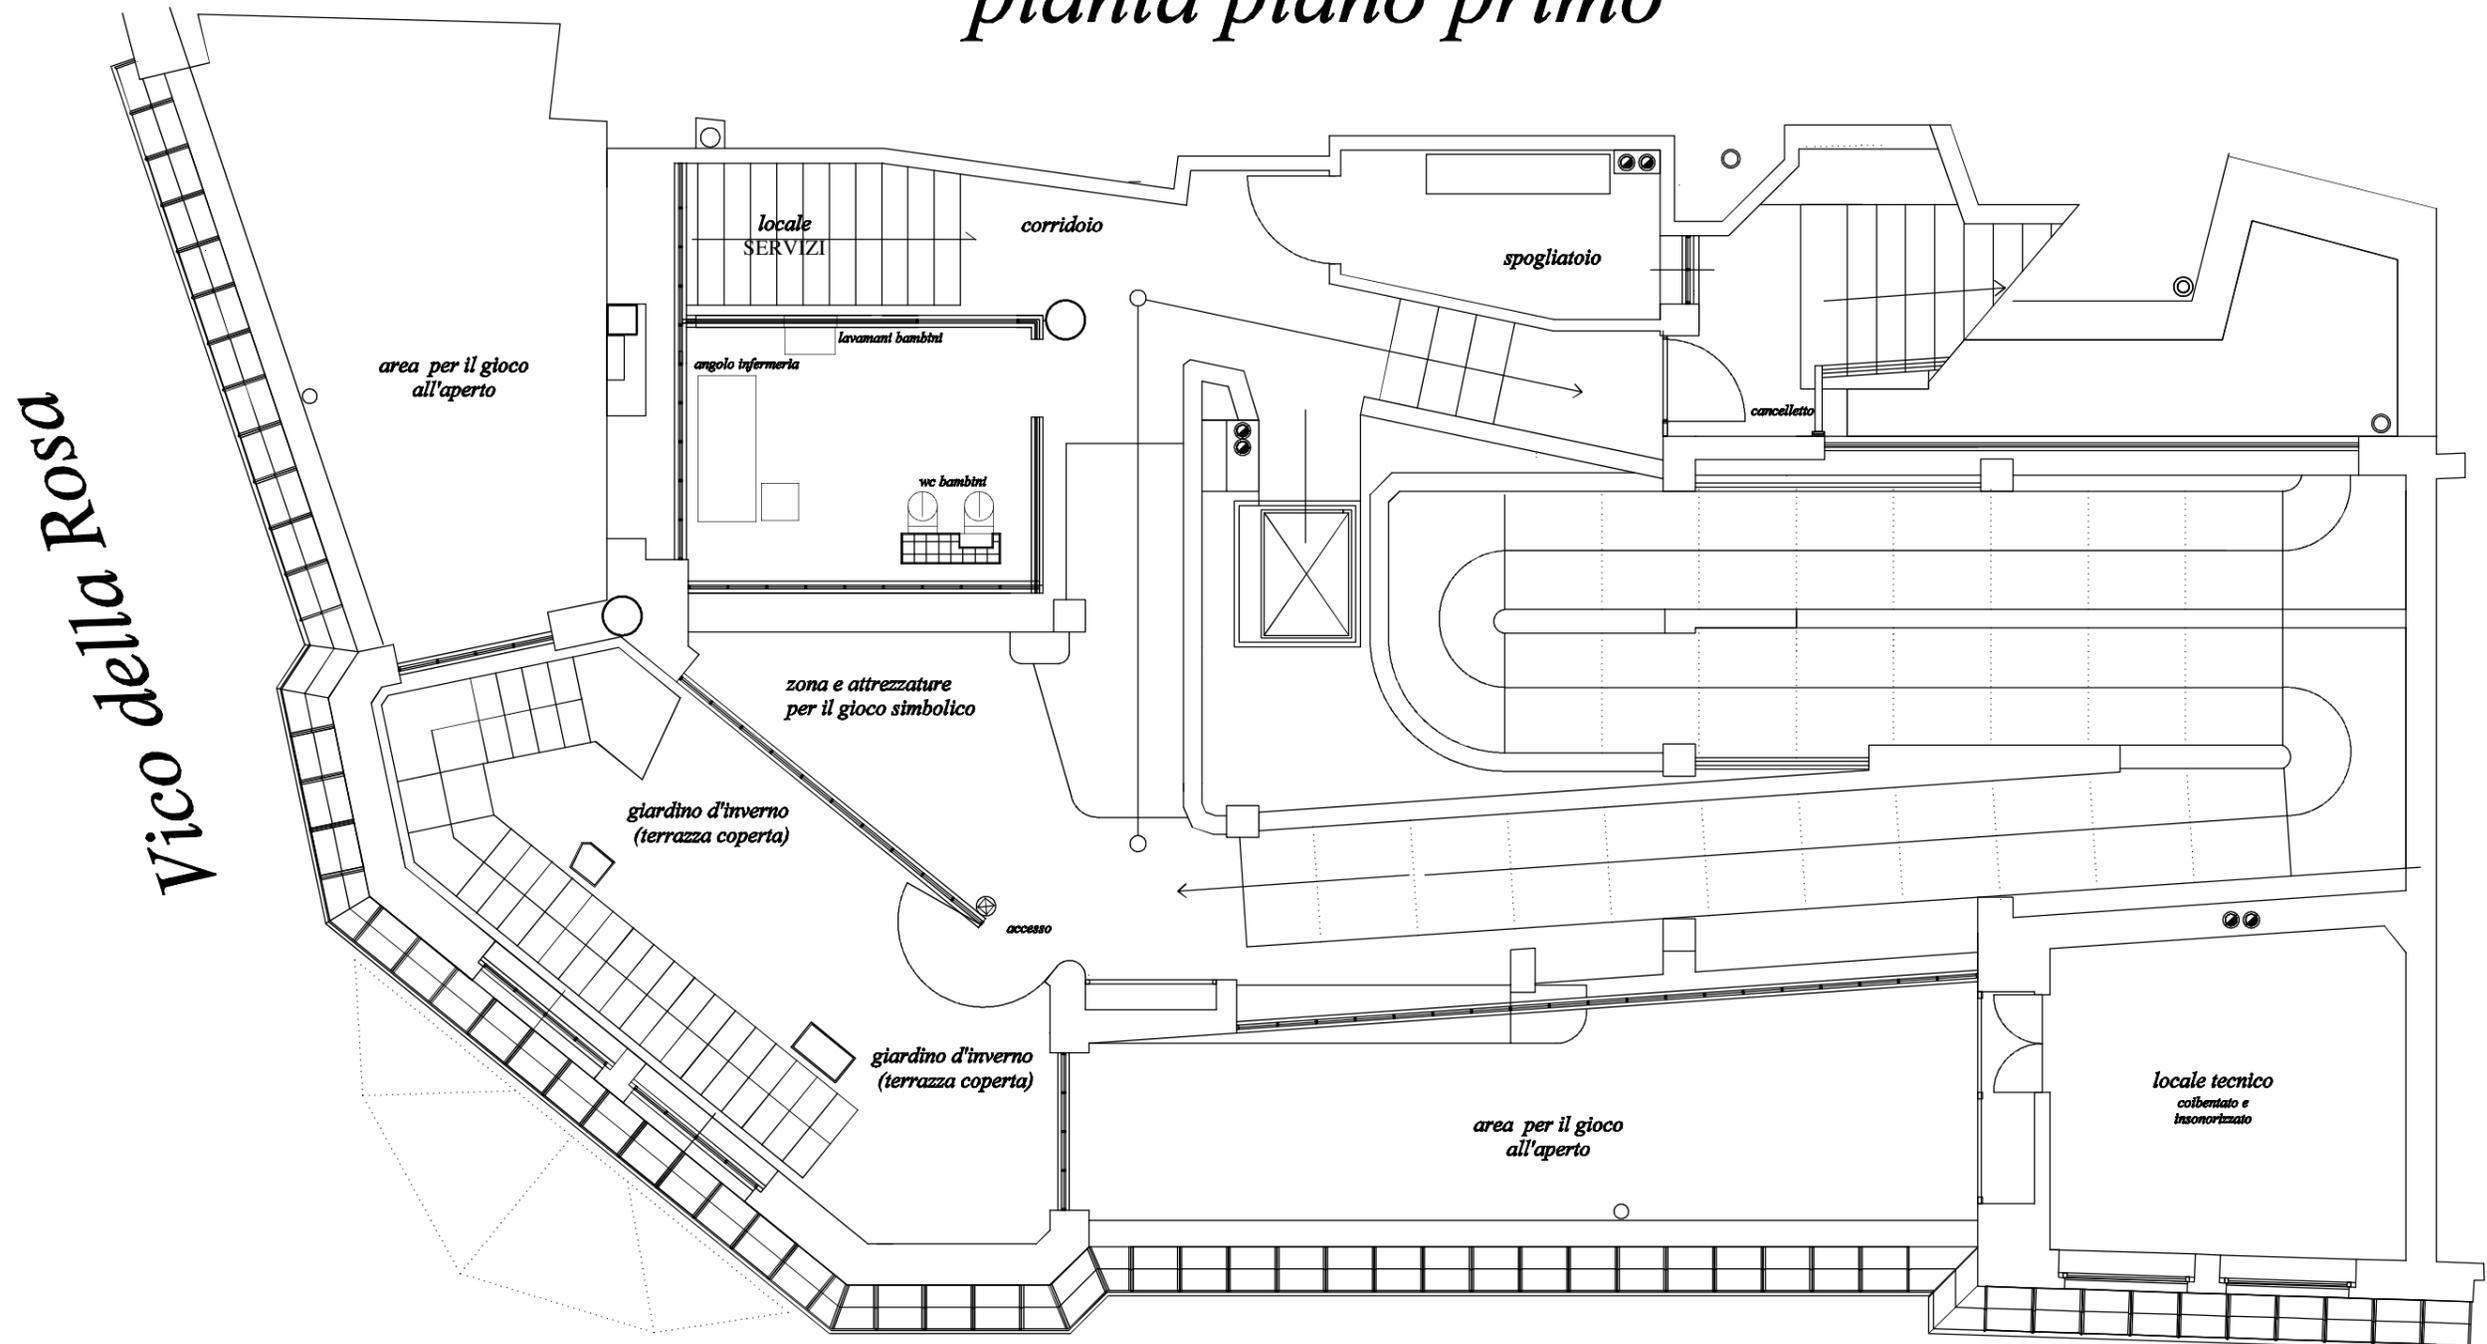

*Vico della Rosa*

*Via della Maddalena*